



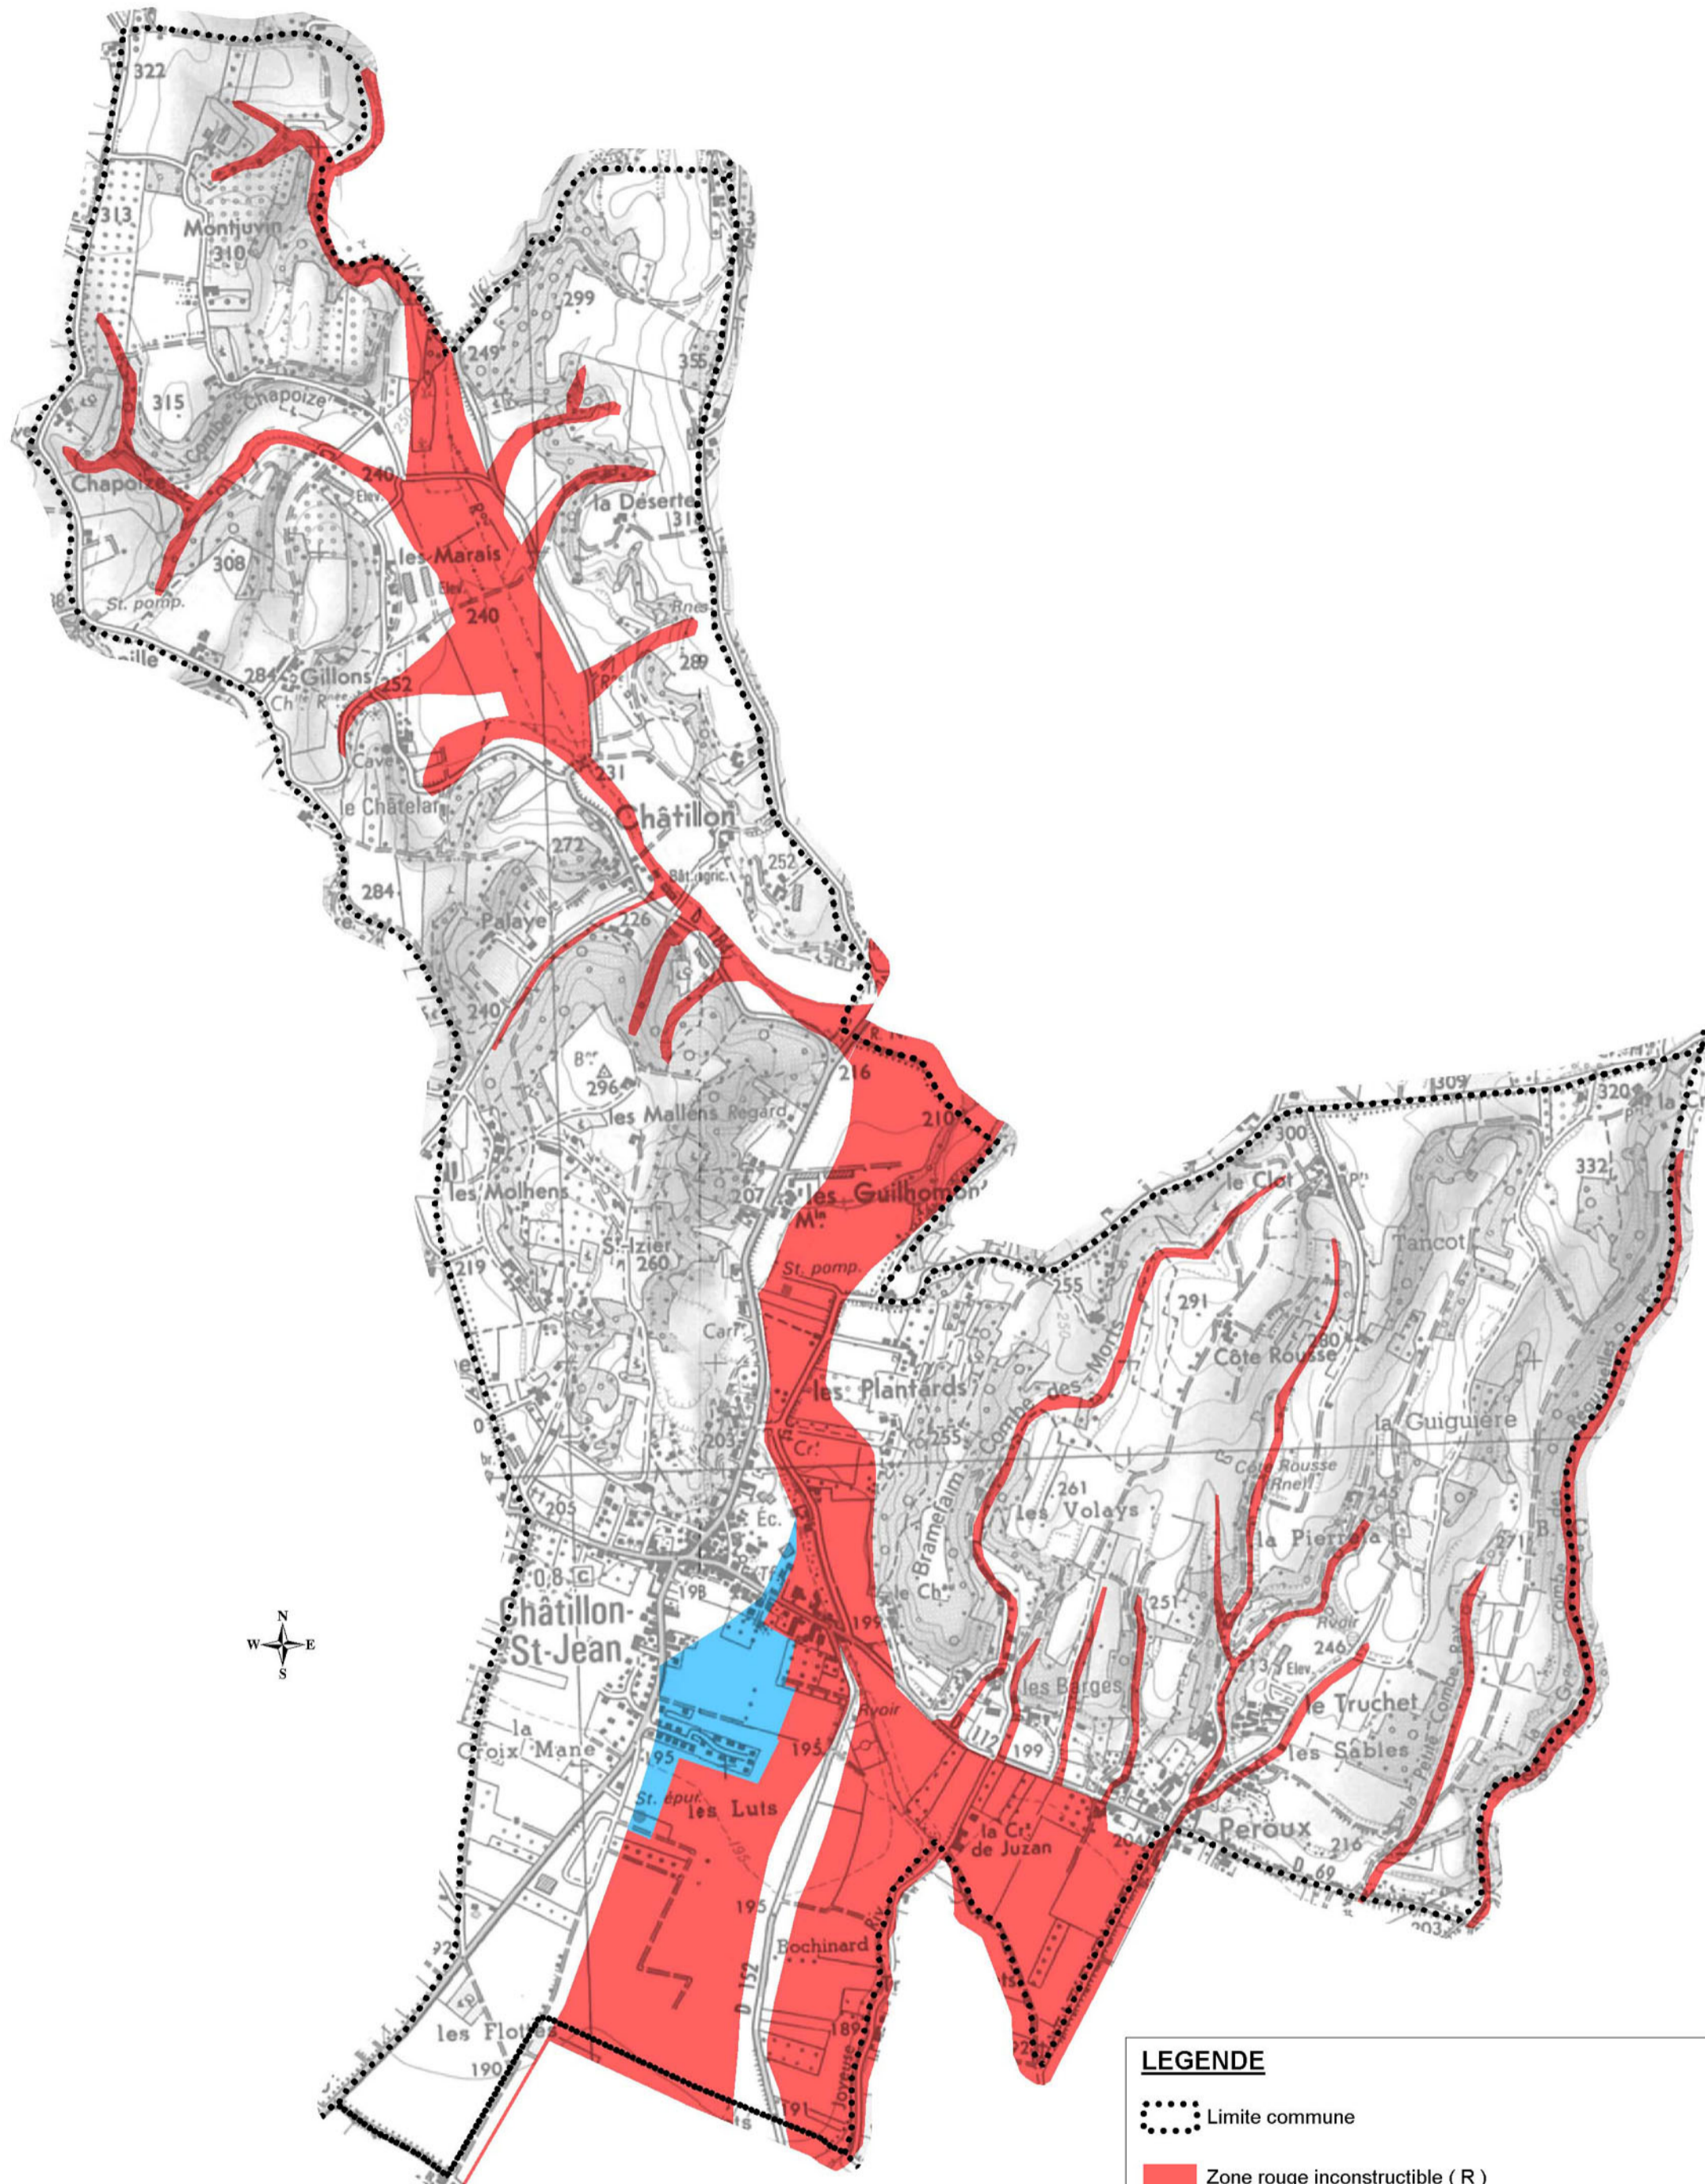
# Information des acquéreurs et locataires de biens immobiliers

Commune de CHATILLON-SAINT-JEAN




Cartographie\* annexée à l'arrêté n°2011102-0015 du 12 avril 2011

Carte du zonage réglementaire

\* Le recours à la fiche synthétique descriptive est indispensable pour pouvoir interpréter cette carte.



**LEGENDE**

-  Limite commune
-  Zone rouge inconstructible ( R )
-  Zone bleue constructible sous conditions ( B )