

Annexe A1 N° 25 du 18.06.13 rev 0
du 13 juin 2013




CENTRALE DES TOUCHES

Date : 16/02/2015

Echelle : 1/100

Plan N°1 rev 0

Seuil - Prise d'eau
Ouvrages existants

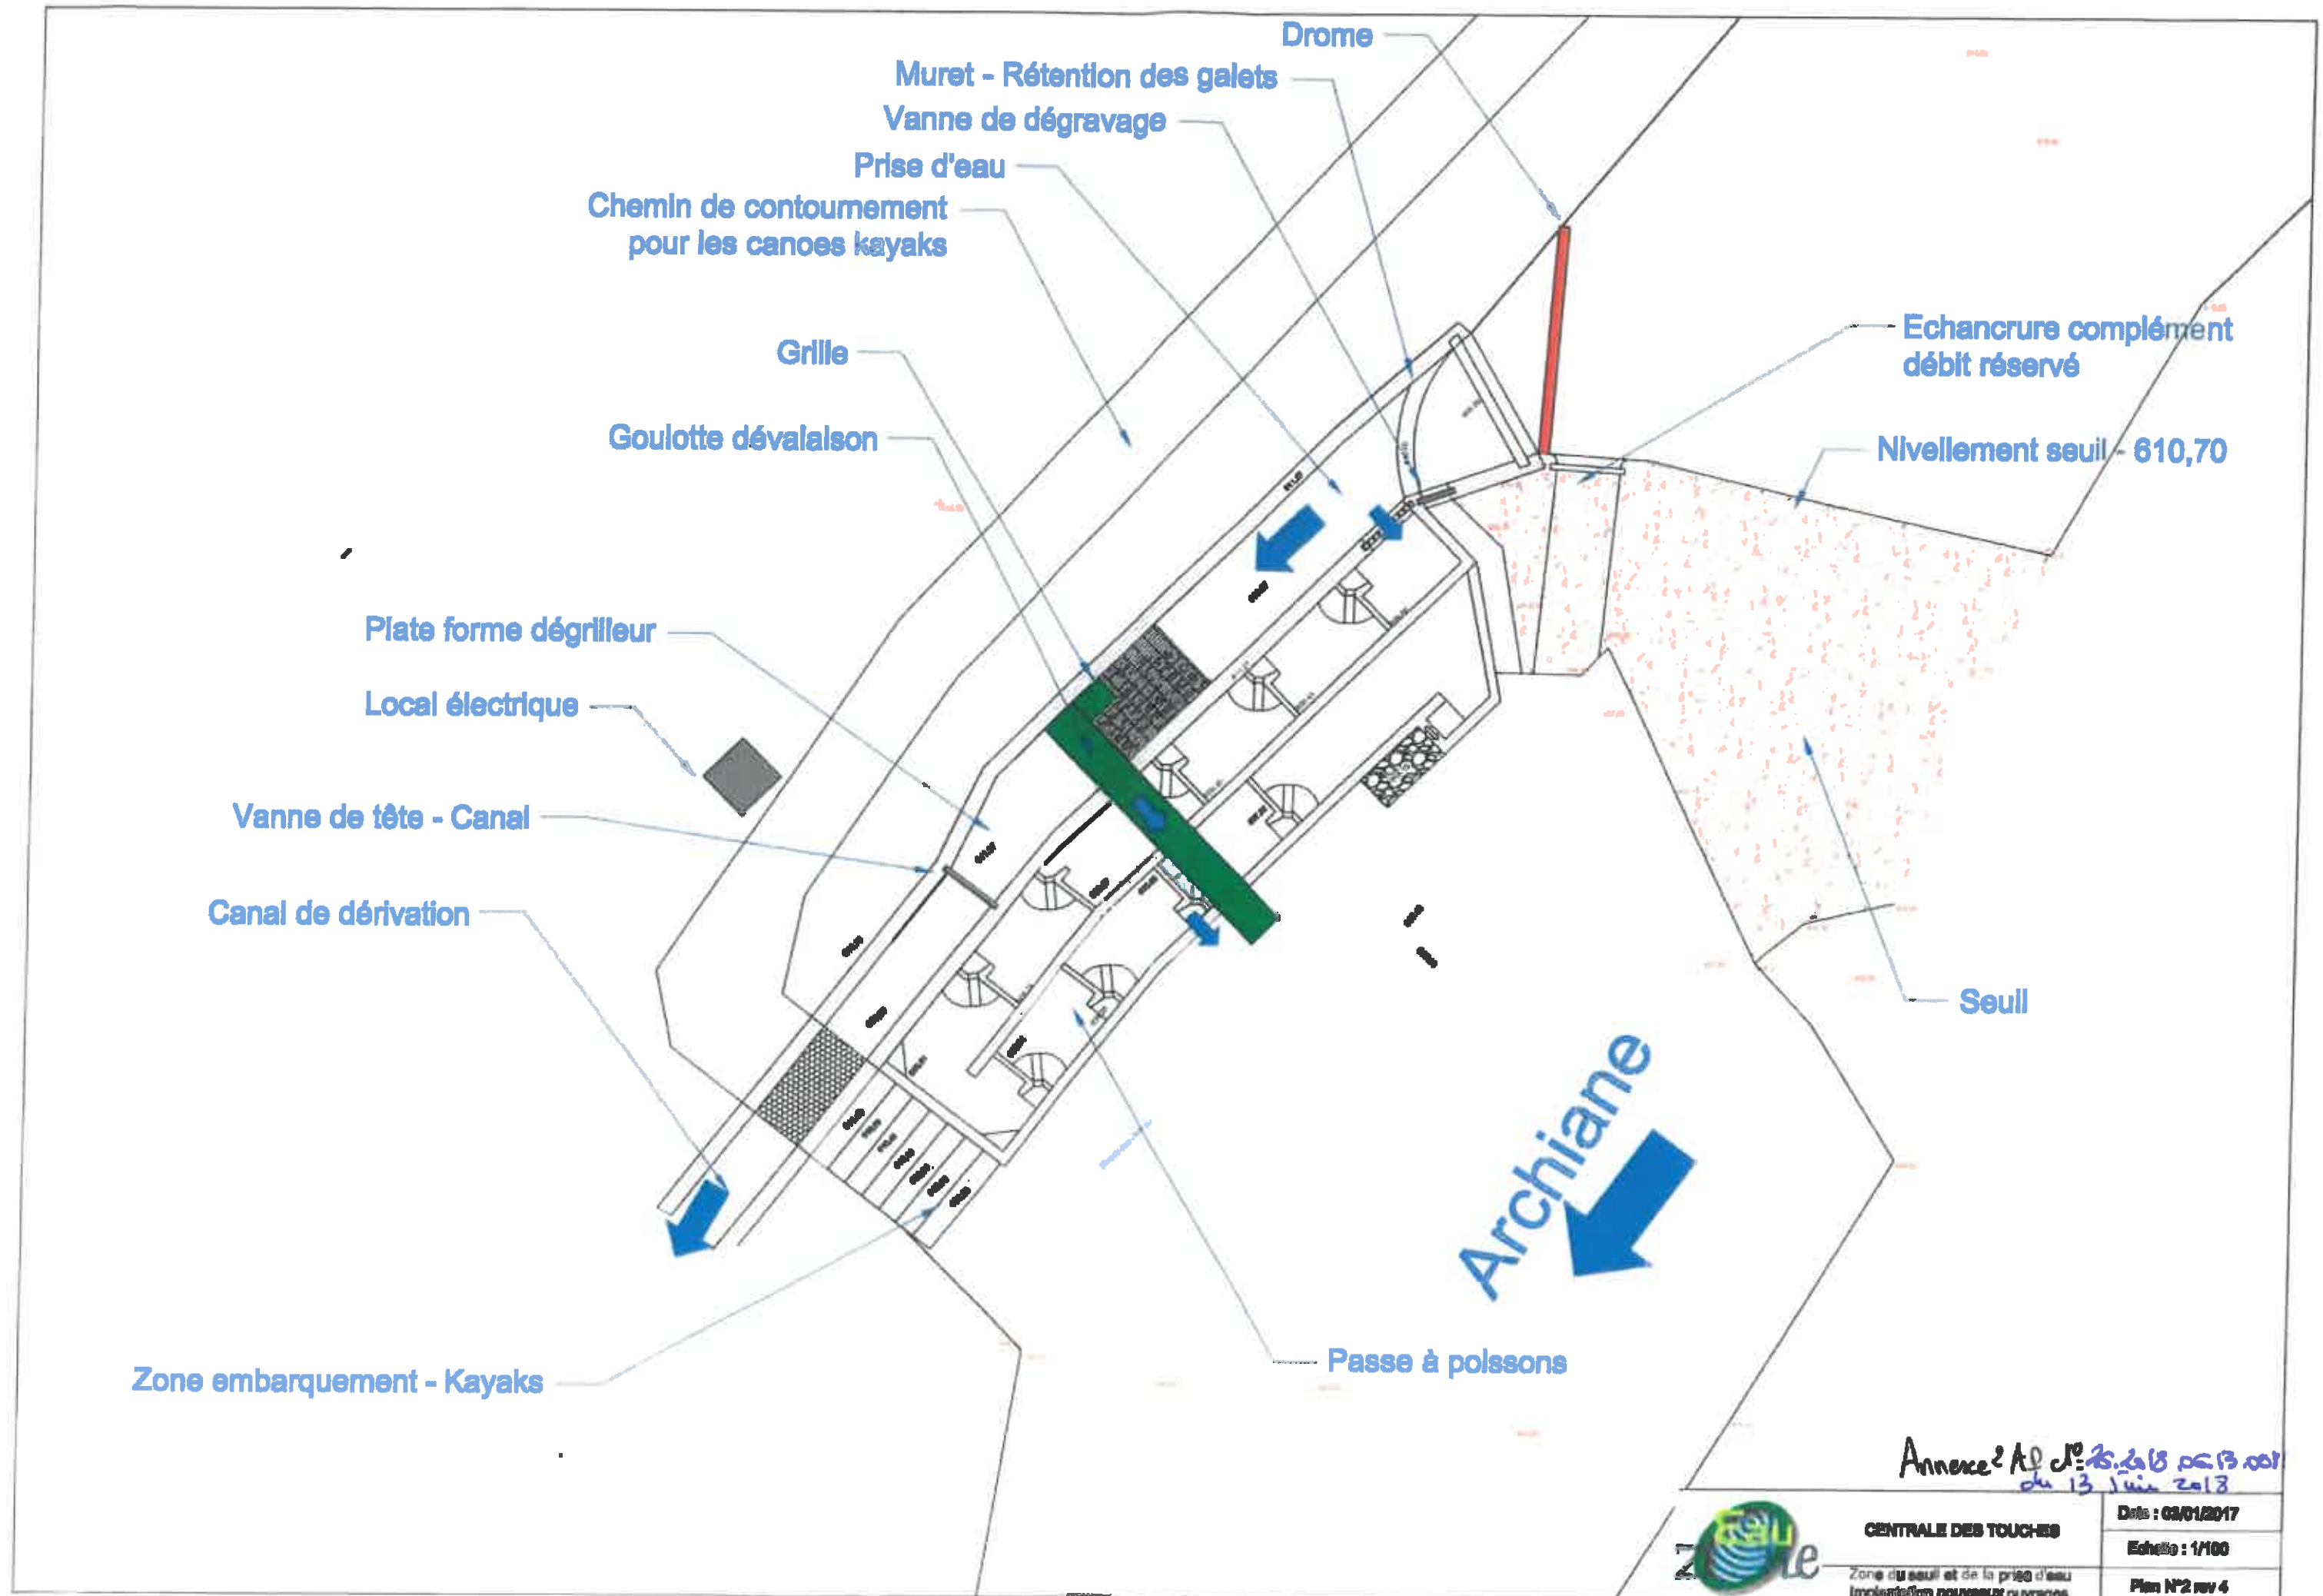

Annexe 2 AD n° 25.2018 DC 13.001
du 13 Juin 2018




CENTRALE DES TOUCHES

Zone du seuil et de la prise d'eau
implémentation nouveaux ouvrages

Date : 03/01/2017

Echelle : 1/100


Plan N°2 rev 4

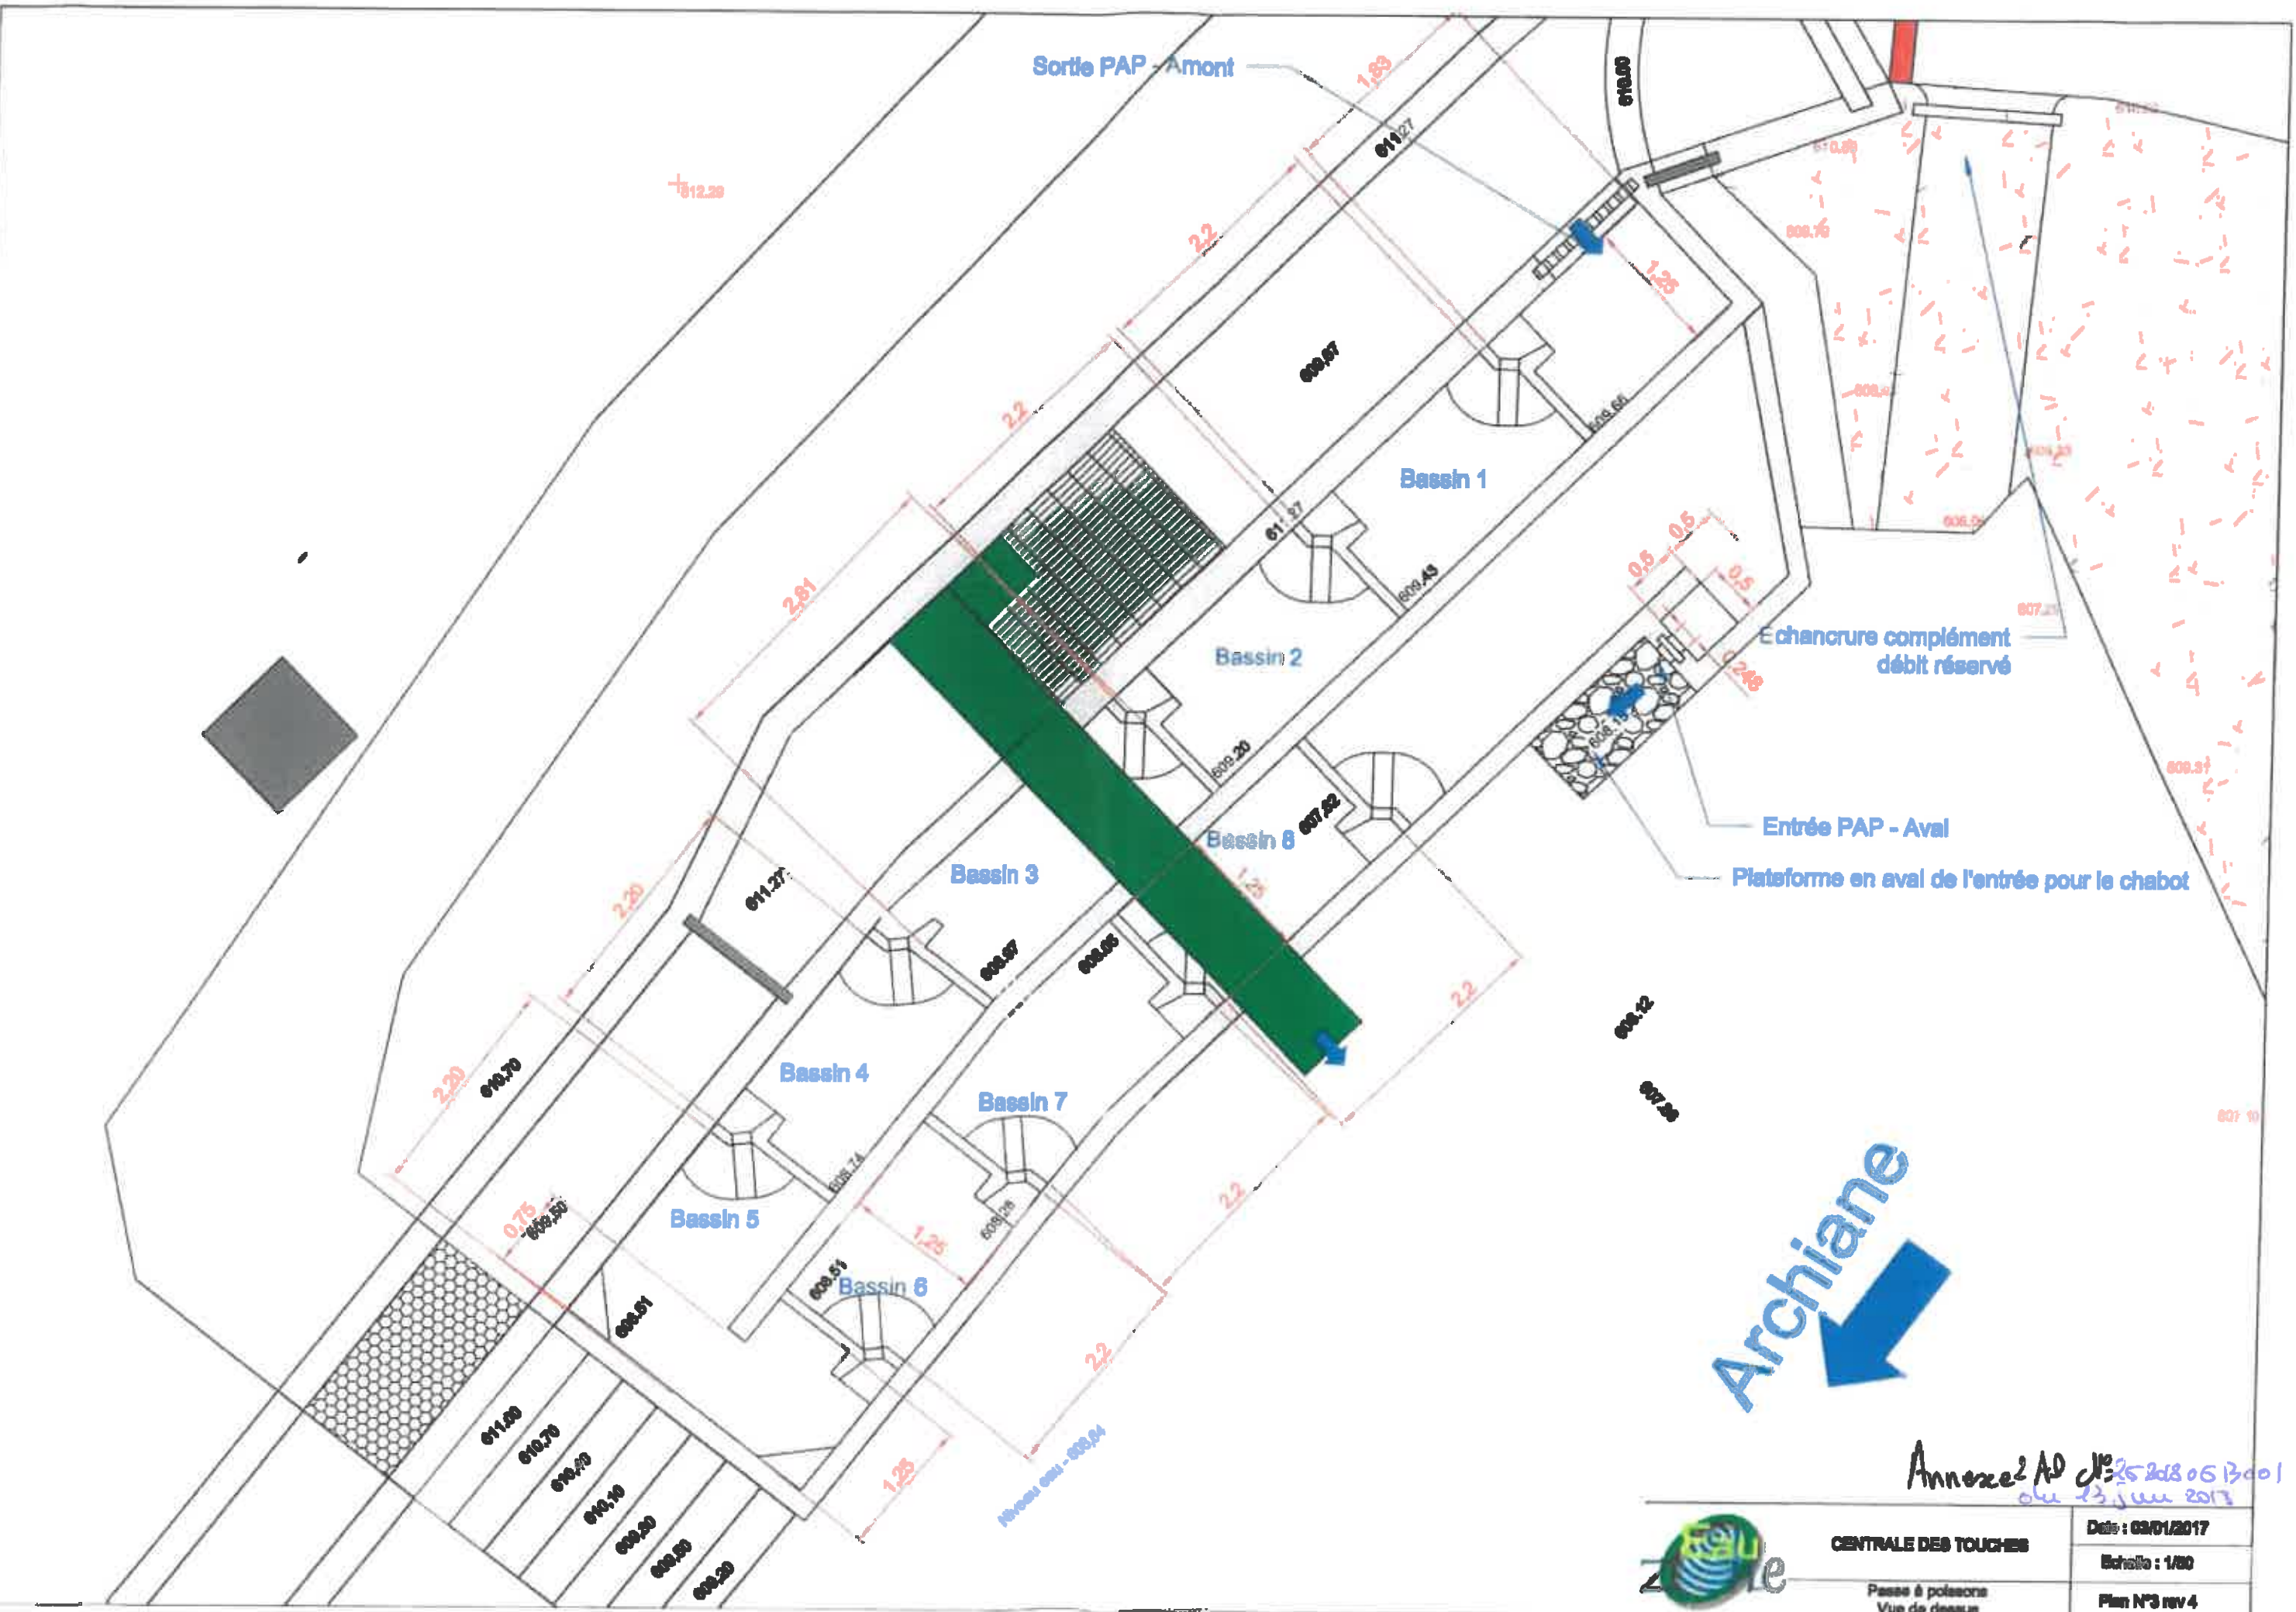

Archiane

Annexe 2 AD *N° 25 2018 05 13 001*
du 23 juin 2017

	CENTRALE DES TOUCHES	Date : 03/01/2017
	Passer à poissons Vue de dessus	Echelle : 1/50
		Plan N°3 rev 4

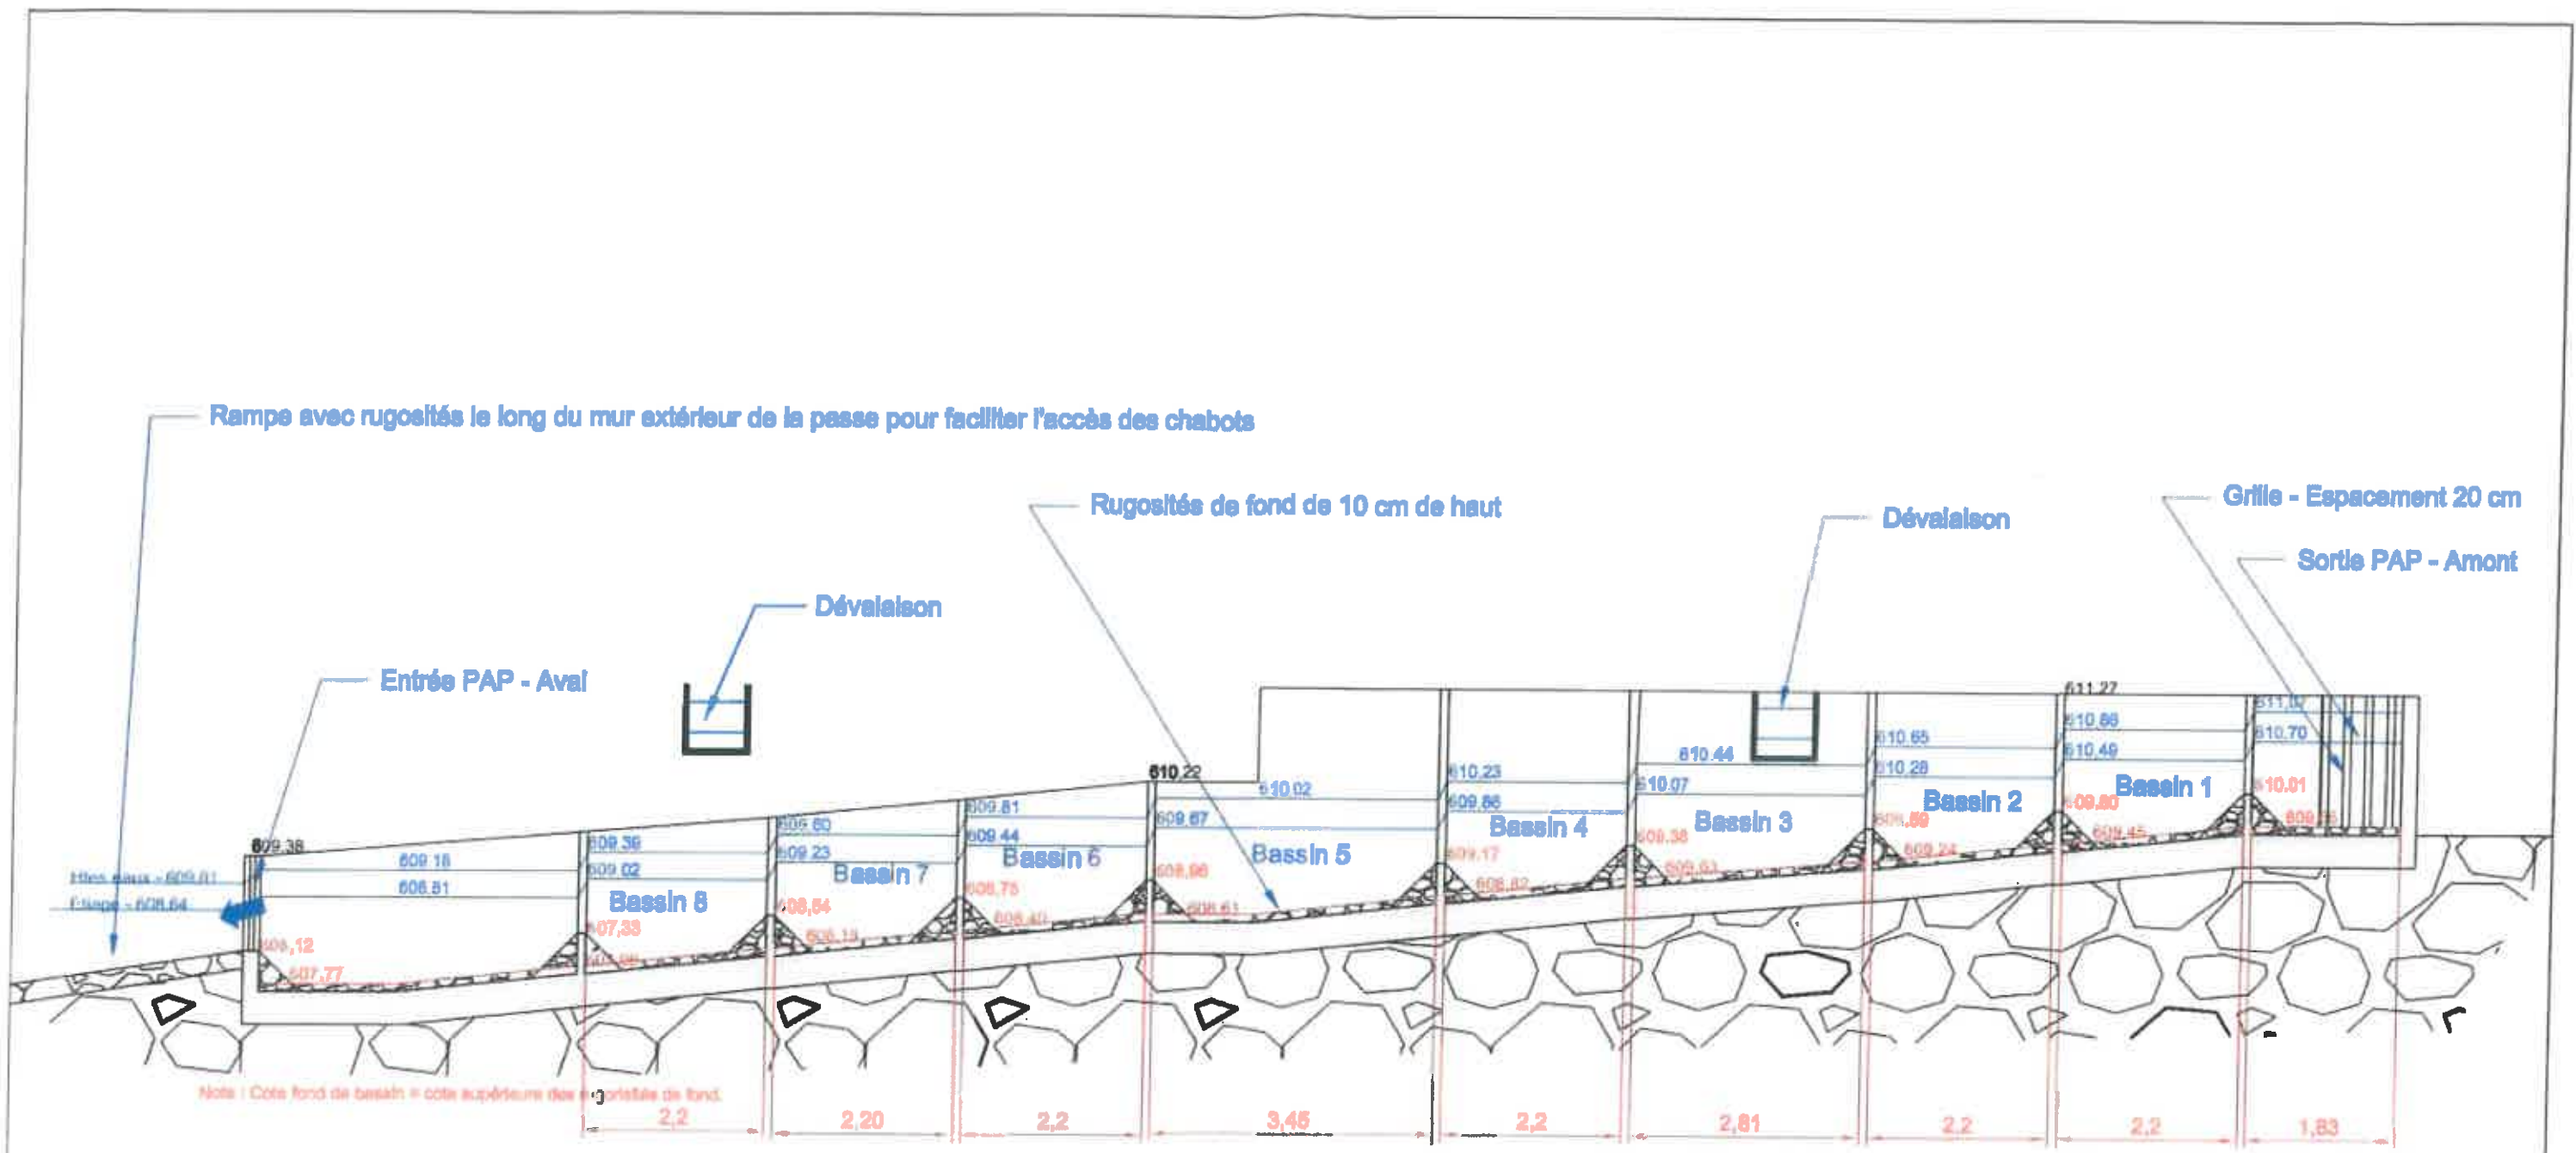

Passe à poissons - Profil longitudinal

26.2018.0413.001
du 23 juin 2018
Annexe A1 de




GENTRALE DES TOUCHES

Date : 09 01 2017


Echelle : 1/75

Passe à poissons
Profil longitudinal

Plan N°4 rev 4

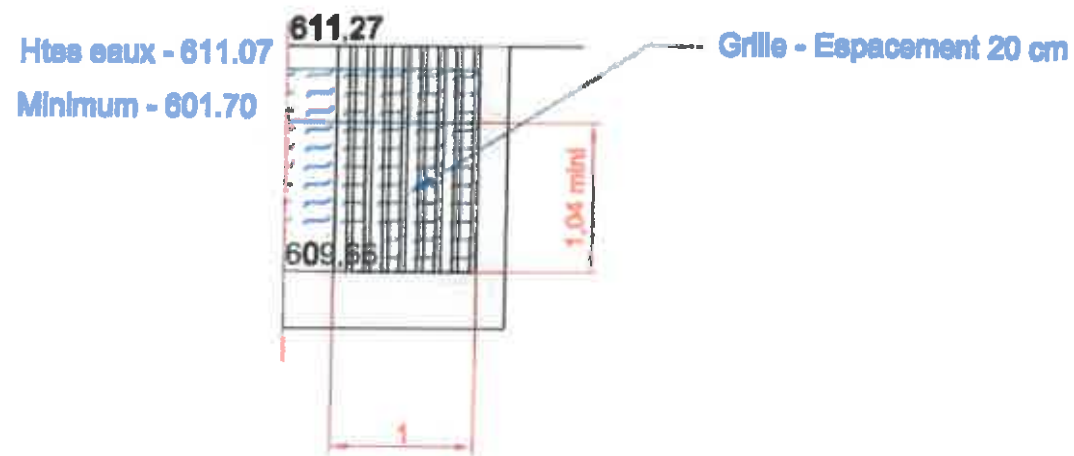


Sortie amont - Détail

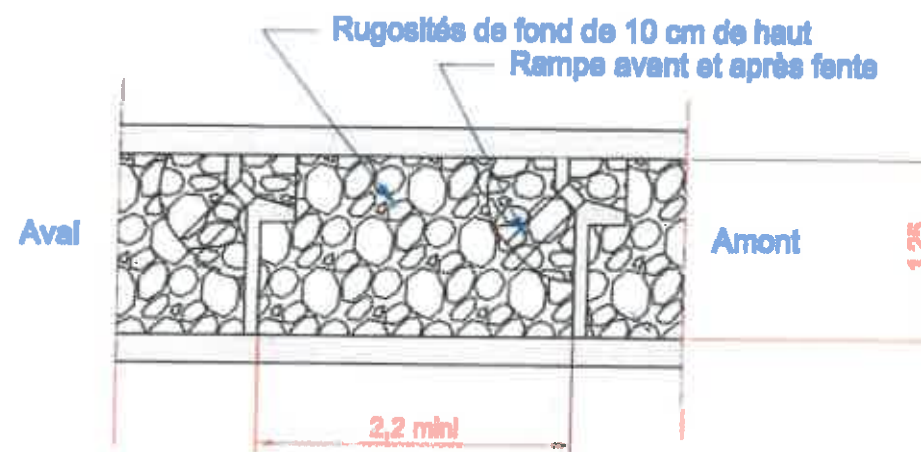

Note : Blocs de 5 à 10 cm au fond espacés de 5 cm

Bassin - Détail

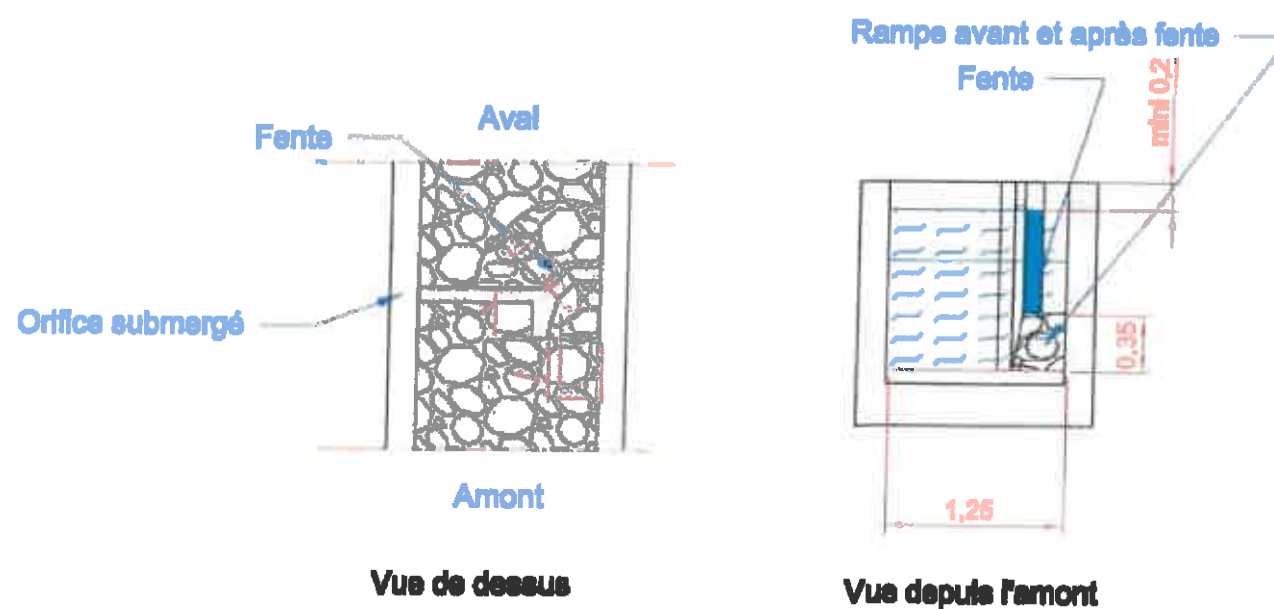

Cloison interne - Détails

AP.2520180613001
du 13 juin 2018
Annexe 2 A.D.




CENTRALE DES TOUCHES

Passes à poissons
Détails

Date : 03 01 2017

Echelle : 1/50



Plan N°5 rev 4

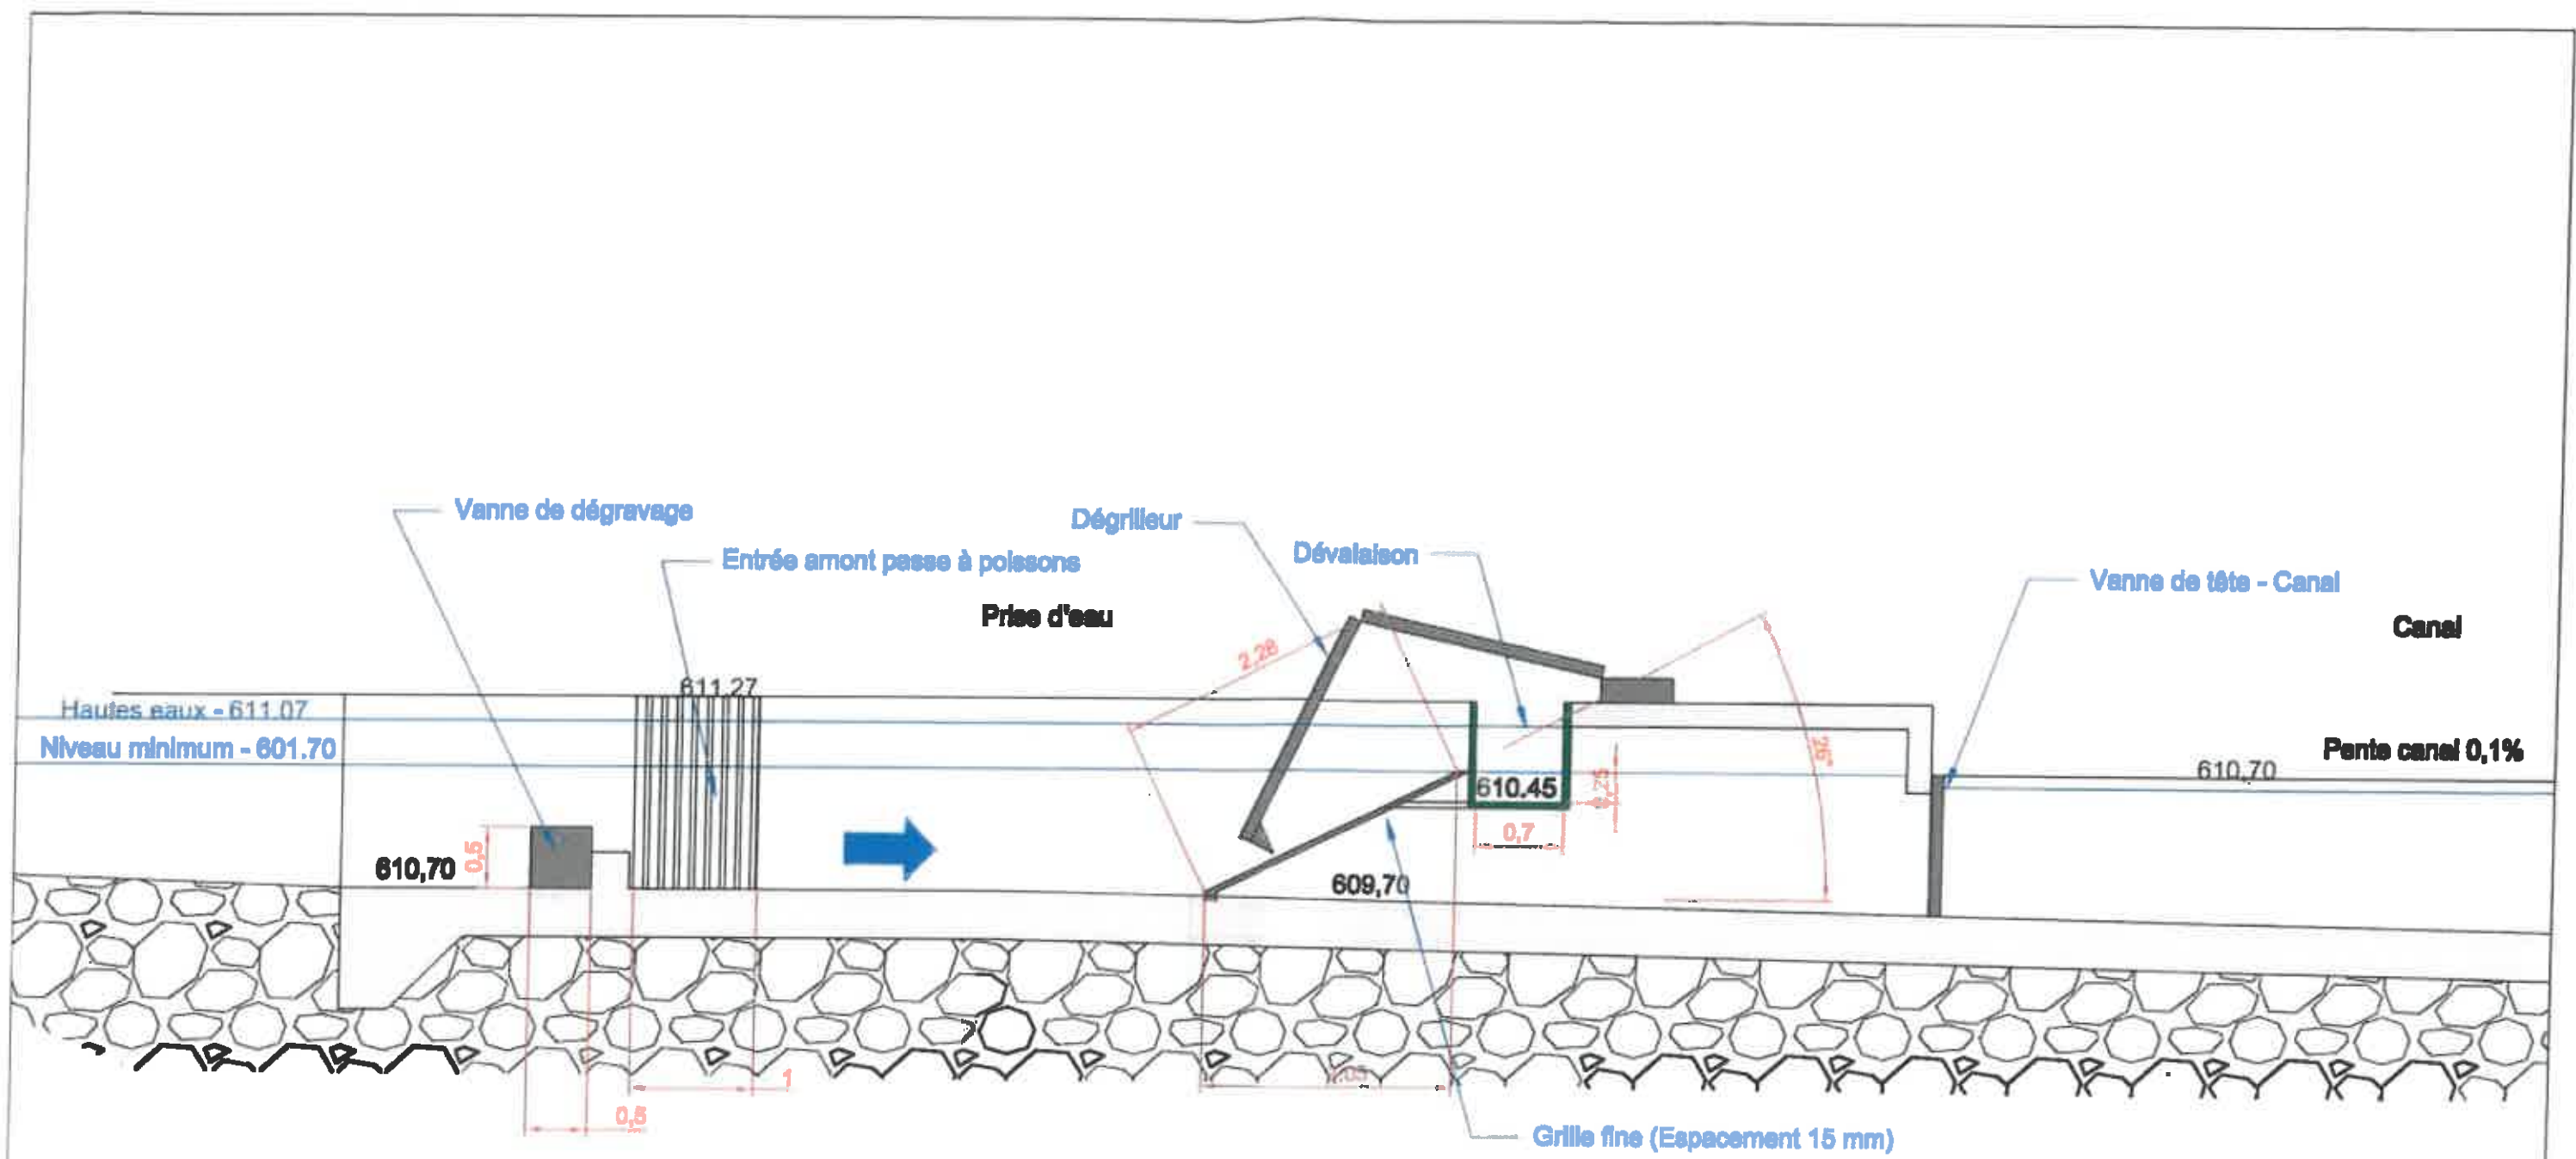

Passé à poissons - Profil longitudinal


AP20180613001
 du 13 juin 2018
 Annexe AP2018

	CENTRALE DES TOUCHES	Date : 03 01 2017
	Prise d'eau Profil longitudinal	Echelle : 1/50 Plan N°8 rev 4

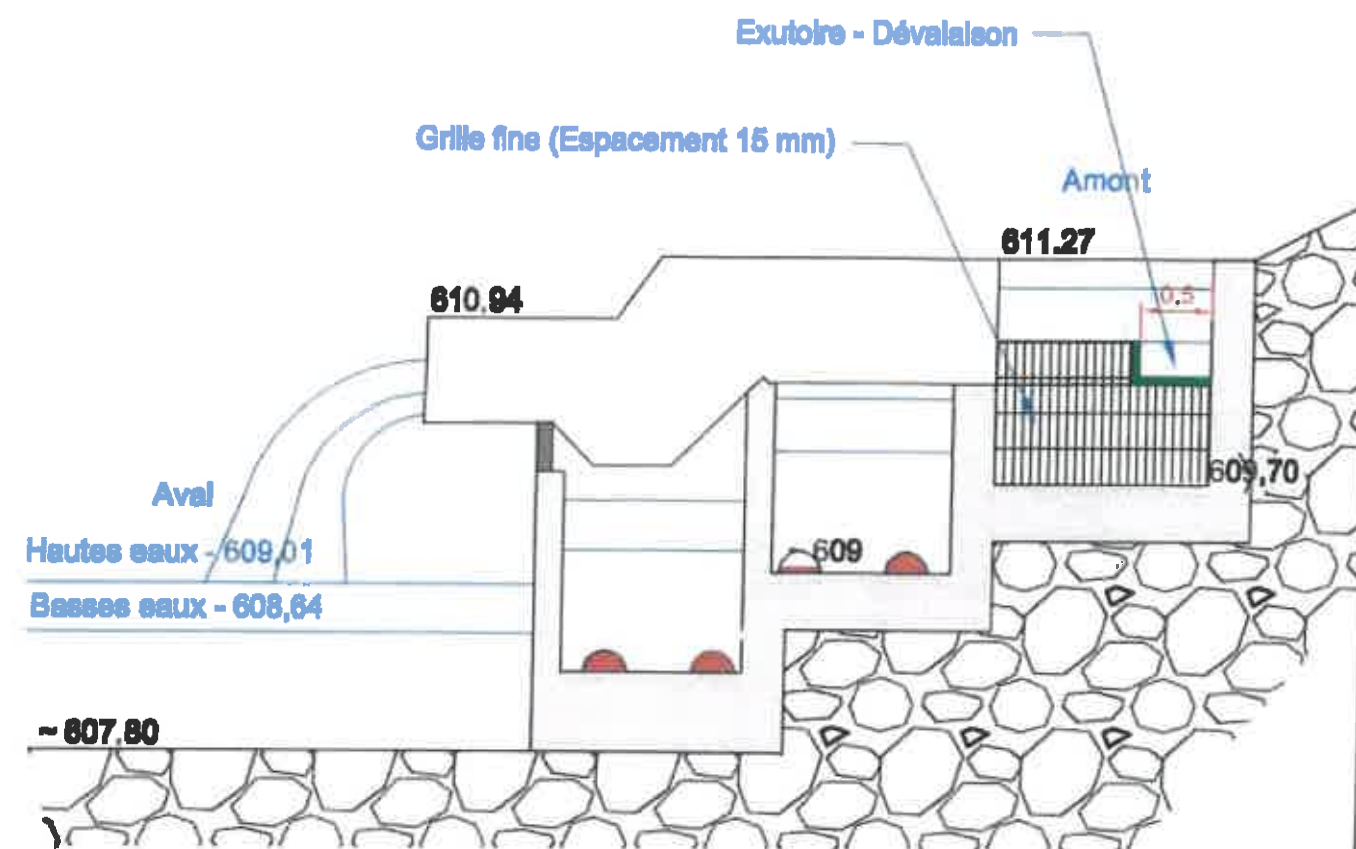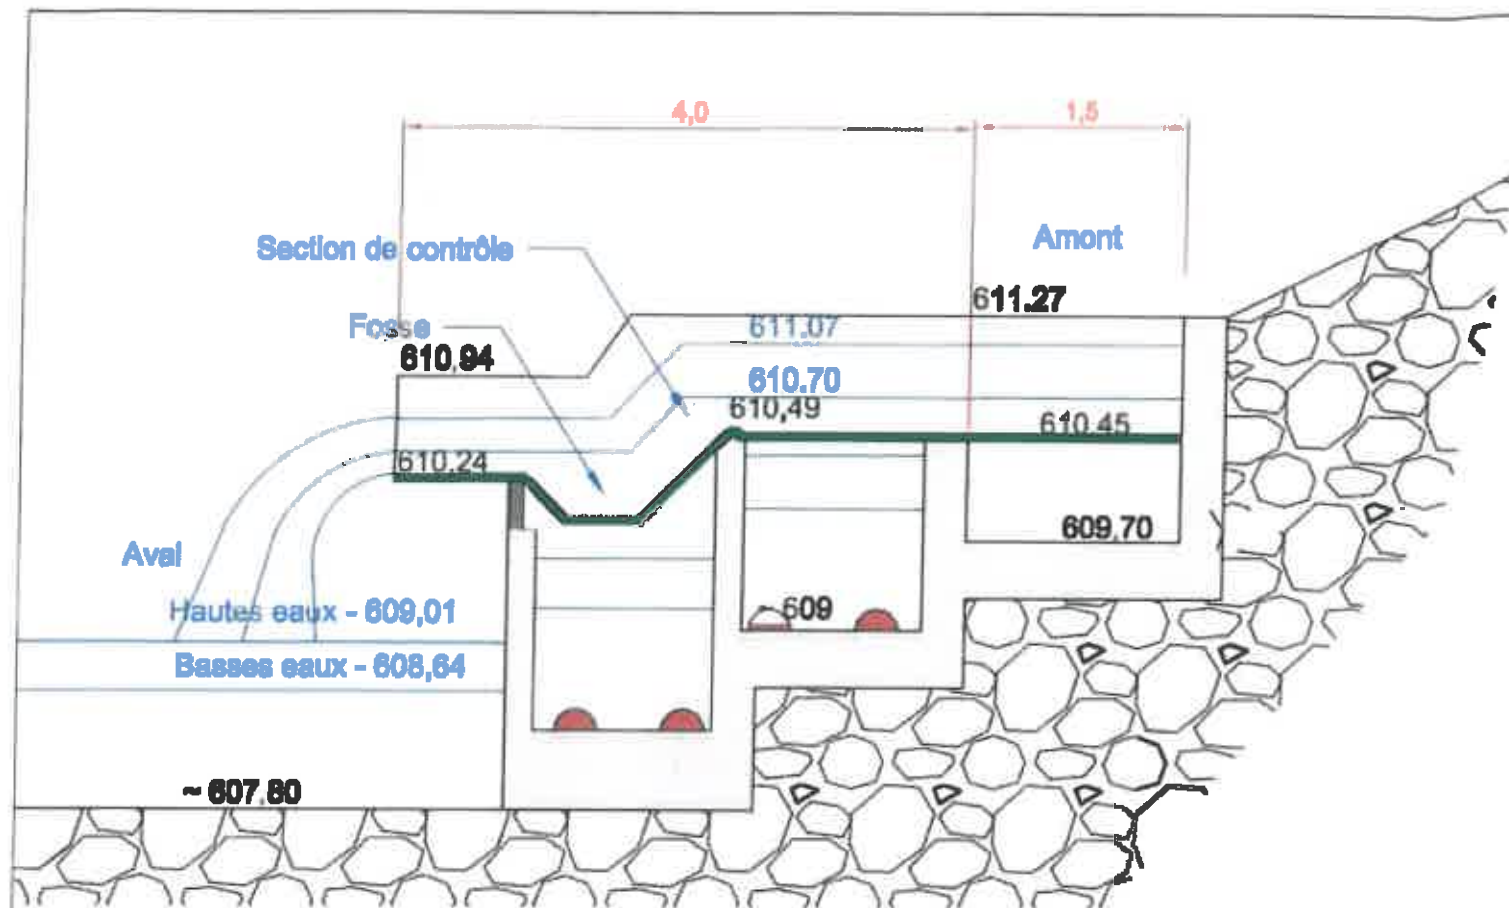


Prise d'eau - Section transversale Echelle 1/50)

Prise d'eau - Vue de face

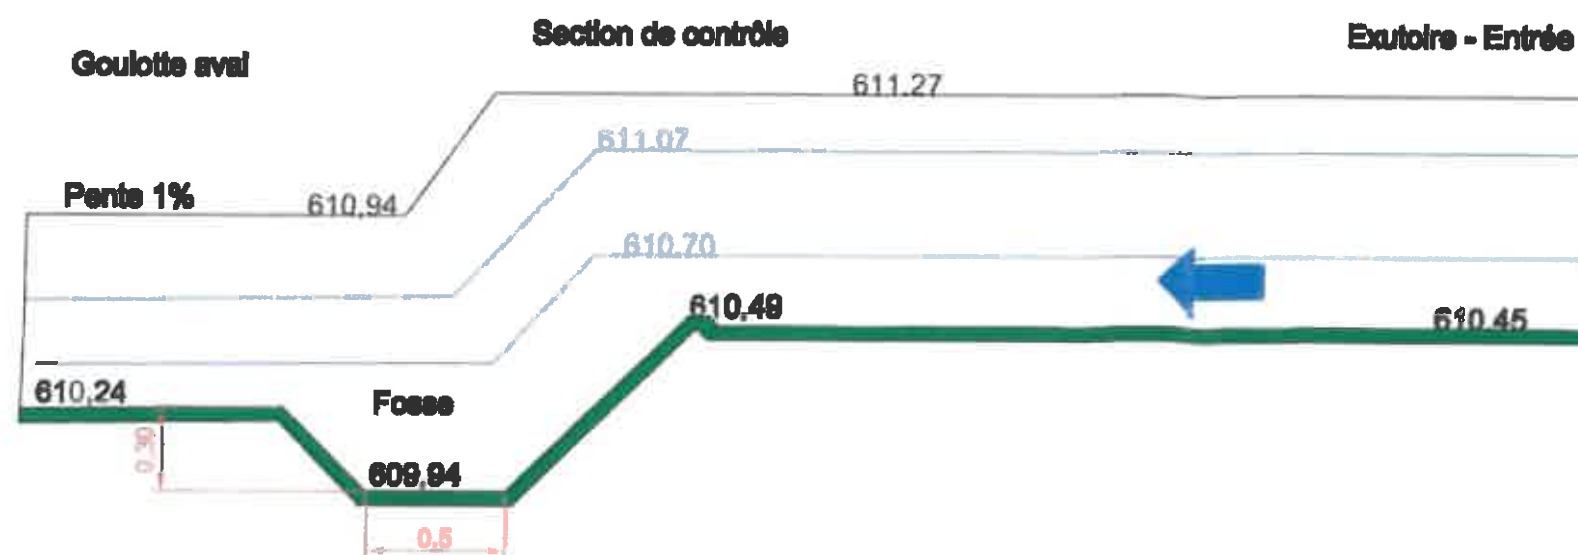

Goulotte dévalaison - Profil longitudinal (Echelle 1/25)

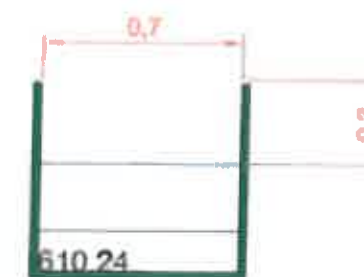

Goulotte dévalaison - Détails (Echelle 1/25)

AP 2520180513 001
du 13 Juin 2018
Annexe 2/10




CENTRALE DES TOUCHES

Goulotte dévalaison

Date : 03 01 2017

Echelle : 1/50 et
1/25

Plan N°7 rev 4

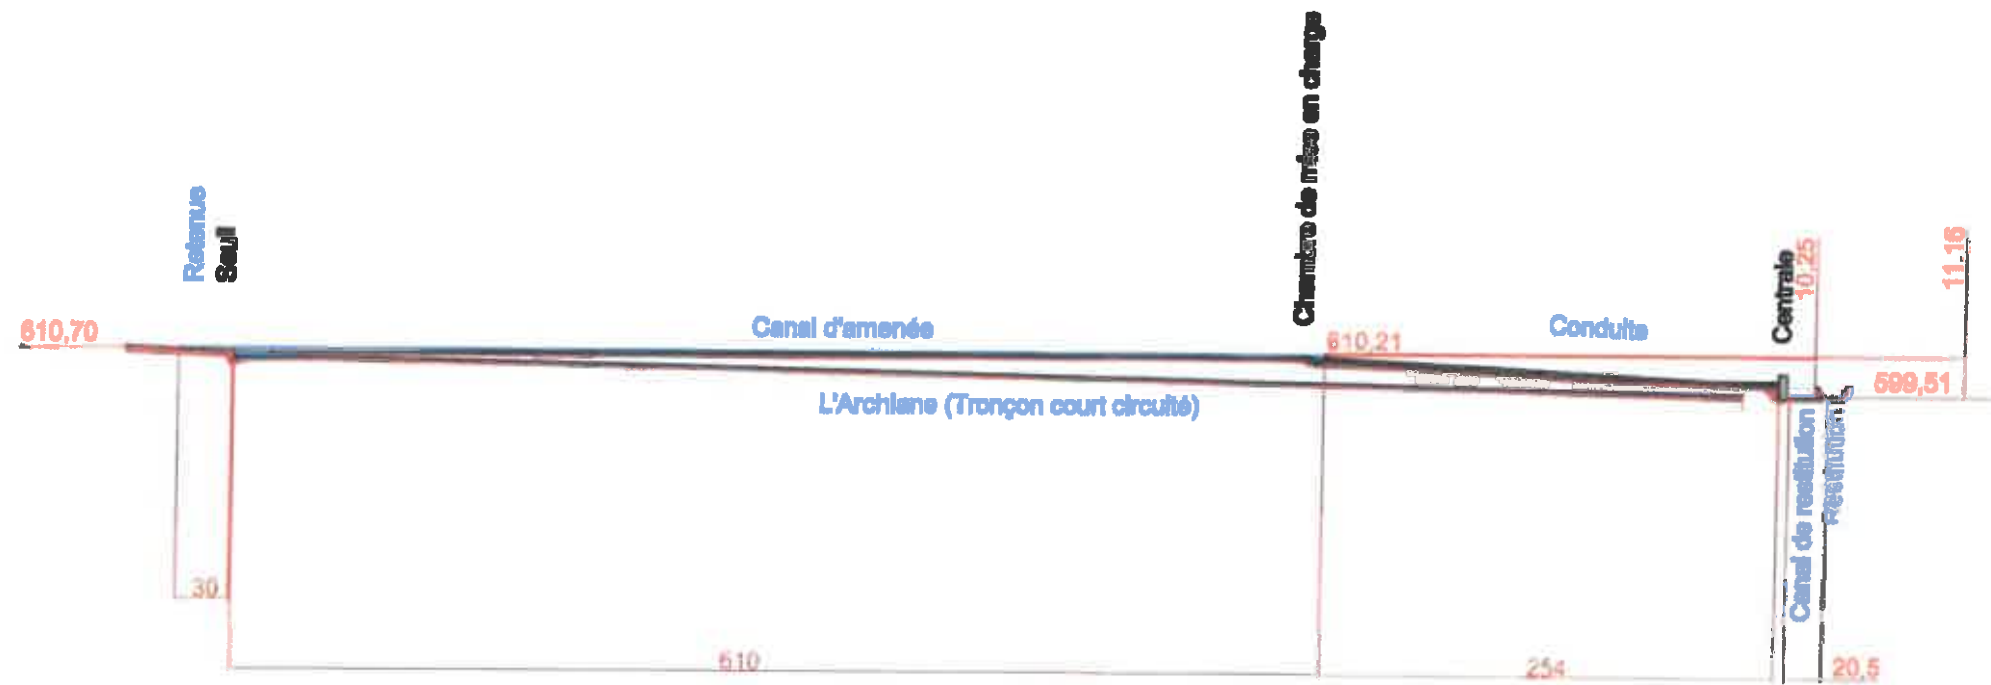

AP2521806B001
 du 13 février 2018
 Annoce AD




CENTRALE DES TOUCHES

Date : 16/02/2015


Echelle : H : 1/4000
 V : 1/2000

Profil longitudinal


Plan N°9 rev 0

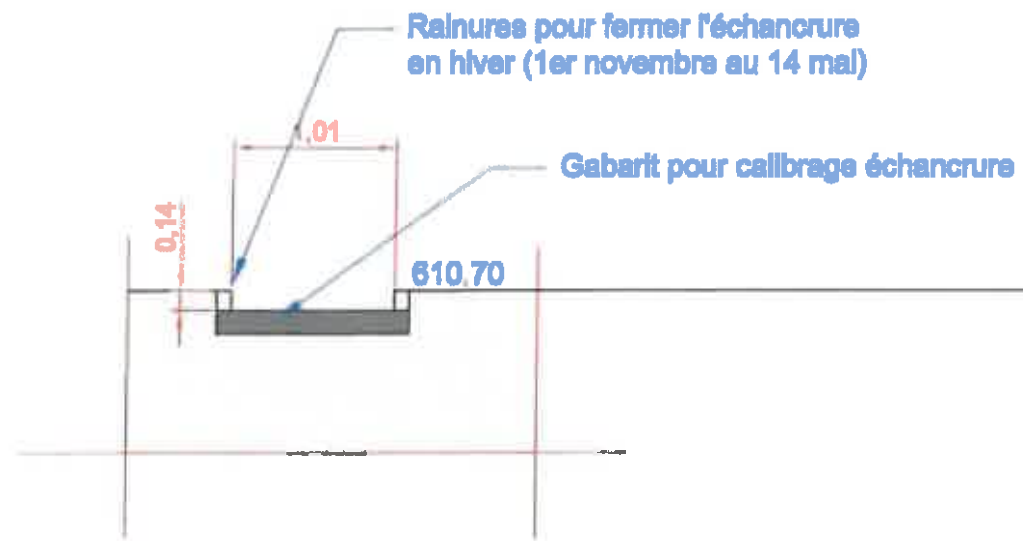

Vue de face

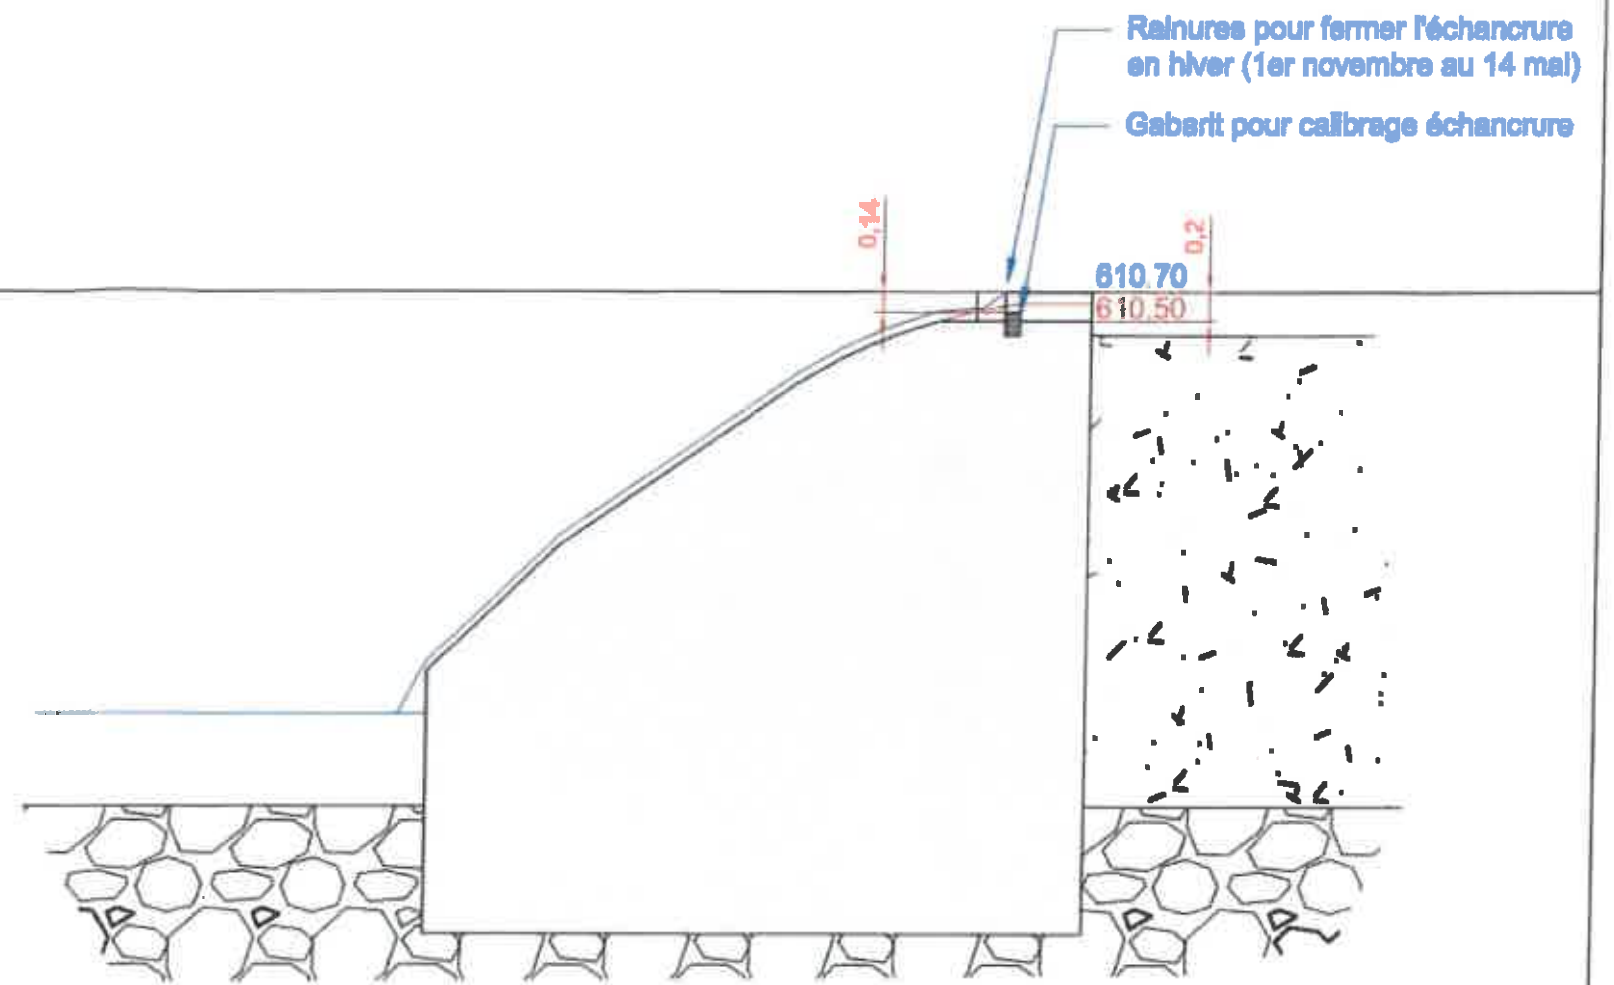

Section echancrure

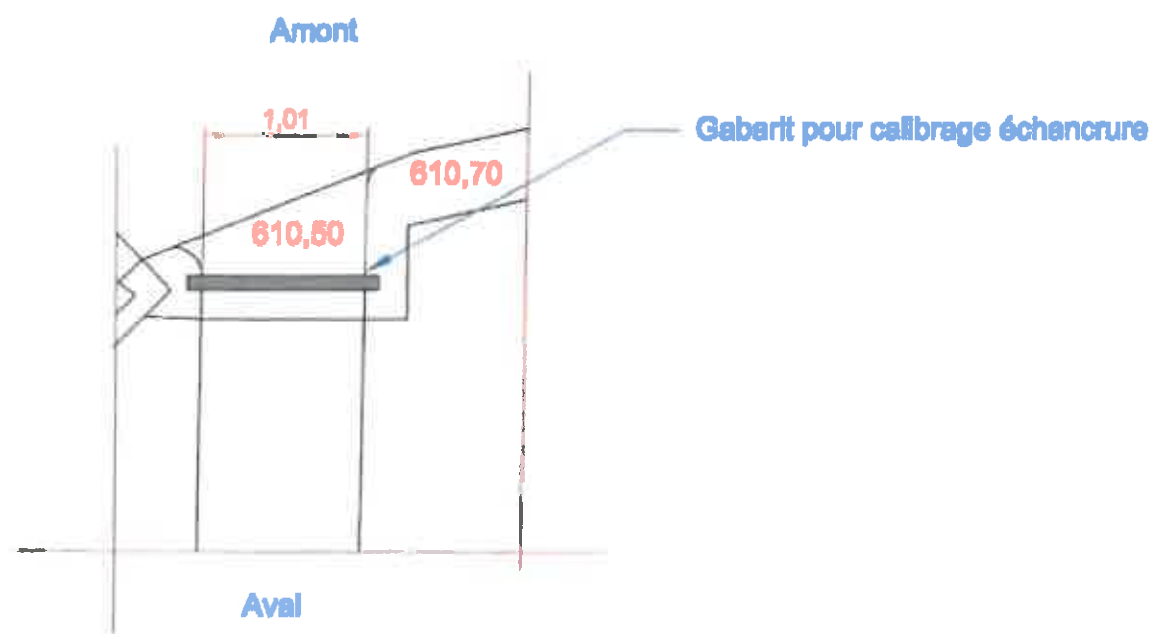

Vue de dessus



Nivellement seuil à la cote 610,70 AP 2520180513001
 du 13 Juin 2018
 Annonce



CENTRALE DES TOUCHES

Echancrure complétement
 débit réservé

Date : 14/04/2016

Echelle : 1/50

Plan N°11 rev 1