

**RD 67** du PR16+730 au PR19+700

Vu pour être annexé à l'arrêté  
préfectoral en date de ce jour  
Valence, le 21.12.2022

Pour la Préfète, en délégation  
de la Préfète Générale

Marie ARGOUARCIH

# CALIBRAGE DE LA CHAUSSEE ET AMENAGEMENTS DE SECURITE

Saint-Donat-sur-l'Herbasse

Marsaz

Clérieux

Chavannes

## DOSSIER D'ENQUÊTE PUBLIQUE UNIQUE

### ENQUETE PREALABLE A LA DECLARATION D'UTILITE PUBLIQUE

#### A.4. PLAN GENERAL DES TRAVAUX

CHAVANNES

RD67  
← Chanos-Curson  
← Château-Neuf sur Isère

CLERIEUX


PR 16+730

Route de Clerieux  
RD115a  
Chavannes

Déplacement du carrefour RD67/RD115a pour  
ouverture de la visibilité  
Destruction de la chaussée existante en vue  
d'une retrocession

Lignes T.G.V.

PR 17+000

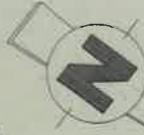


Route du Bois du Seigneur

Lignes T.G.V.

Route de la Croze


Reprise du carrefour RD67/Route de la  
Croze pour ouverture de la visibilité  
Avec destruction de la chaussée existant  
et rétablissement du chemin d'exploitation

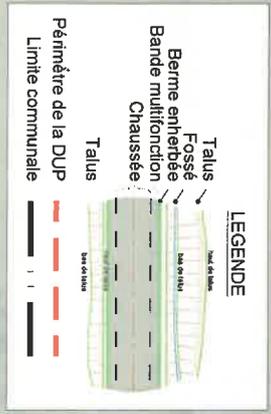

- L A  
D R O  
M E -

RD67 - Calibrage de la chaussée et aménagement de sécurité  
Communes de Chavannes, Clérieux, Marsaz et St Donat sur l'Herbasse  
LE DÉPARTEMENT

Pièce A1 - PLAN GENERAL DES TRAVAUX  
Planche 1/8  
Echelle : 1/1000  
Date : 17/02/2022

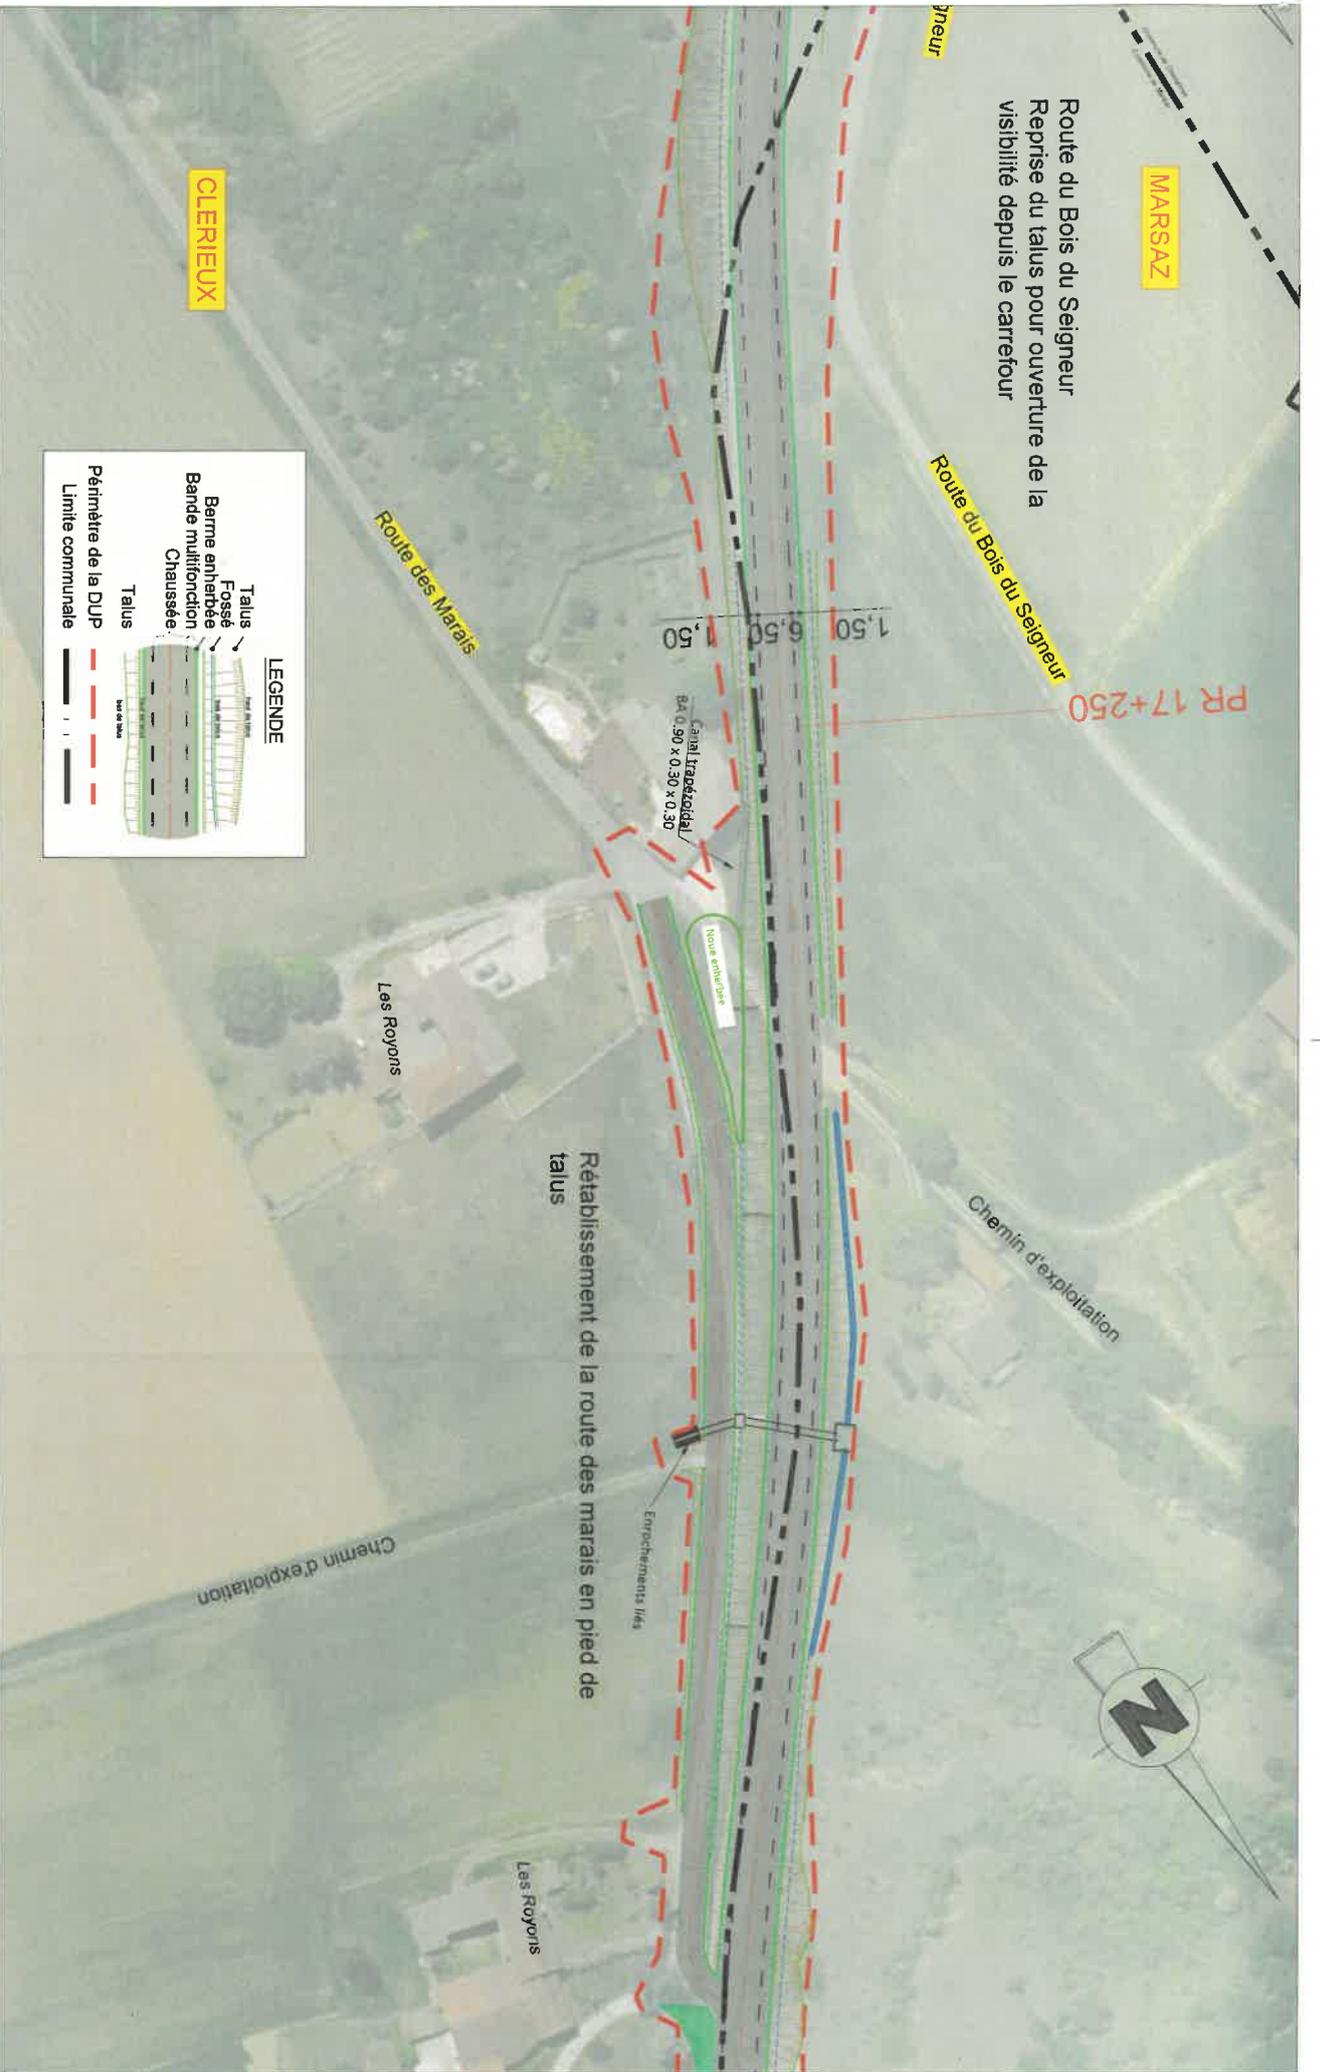

MARSAZ

Route du Bois du Seigneur  
Reprise du talus pour ouverture de la  
visibilité depuis le carrefour

Route du Bois du Seigneur

PR 17+250

Route des Marais

Canal Irrigatoire  
Ba 0.90 x 0.50 x 0.30

nouveau enherbée

Chemin d'exploitation



Rétablissement de la route des marais en pied de  
talus

Enrochements I/4s

Les Royons

Les Royons

CLERIEUX

**LEGENDE**

- Talus
- Fossés
- Berme enherbée
- Bande multifonction
- Chaussée
- Talus
- Périmètre de la DUP
- Limite communale

- L A  
D R O  
M E -

RD67 - Calibrage de la chaussée et aménagement de sécurité  
Communes de Chavannes, Clérieux, Marsaz et St Donat sur l'Herbasse  
LE DÉPARTEMENT  
PR 16+730 au PR 19+700

Pièce A1 - PLAN GENERAL DES TRAVAUX  
Planche 2/8

Echelle : 1/1000  
Date : 17/02/2022



**LEGENDE**

- Talus
- Fossé
- Berge enherbée
- Bande multifonction
- Chaussée
- Talus
- Périmètre de la DUP
- Limite communale

- L A  
D R O  
M E -

RD67 - Calibrage de la chaussée et aménagement de sécurité  
Communes de Chavannes, Clérieux, Marsaz et St Donat sur l'Herbasse  
LE DÉPARTEMENT


PR 16+730 au PR 19+700

Pièce A1 - PLAN GENERAL DES TRAVAUX

Planche 3/8

Echelle : 1/1000

Date : 17/02/2022

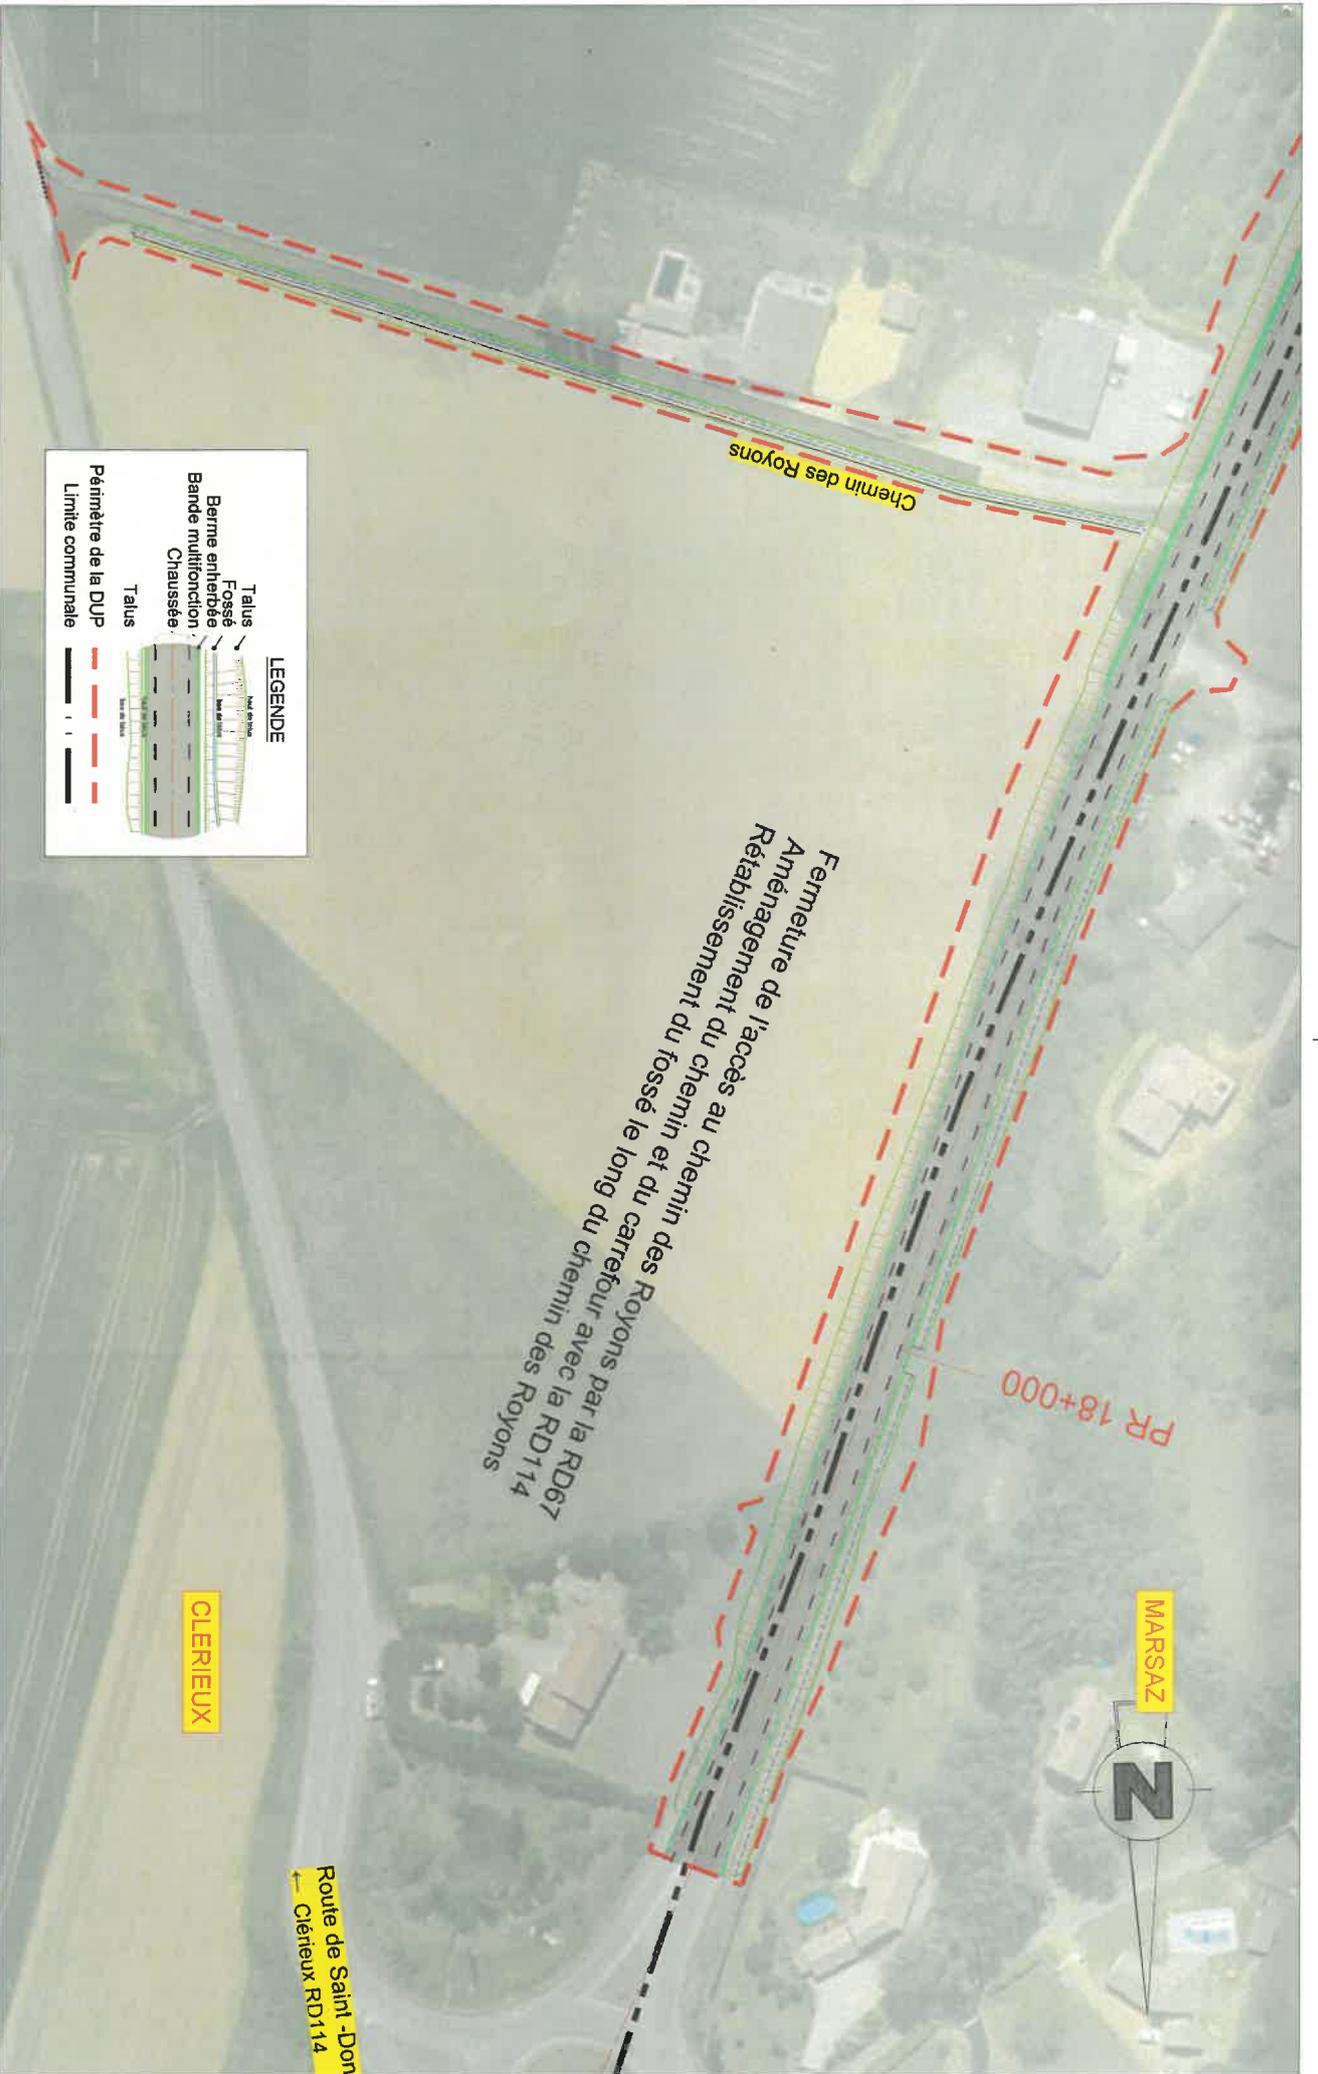

Fermeture de l'accès au chemin des Royons par la RD67  
 Aménagement du chemin et du carrefour avec la RD114  
 Rétablissement du fossé le long du chemin des Royons

**LEGENDE**

- Talus
- Fossé
- Berme enherbée
- Bande multifonction
- Chaussée
- Talus
- Périmètre de la DUP
- Limite communale

MARSAZ



CLERIEUX

Route de Saint-Don  
 ← Clerieux RD114



- L A  
 D R O  
 M E -

RD67 - Calibrage de la chaussée et aménagement de sécurité  
 Communes de Chavannes, Clerieux, Marsaz et St Donat sur l'Herbasse  
 LE DÉPARTEMENT  
 PR 16+730 au PR 19+700

Pièce A1 - PLAN GENERAL DES TRAVAUX

Planche 4/8

Echelle : 1/1000  
 Date : 17/02/2022

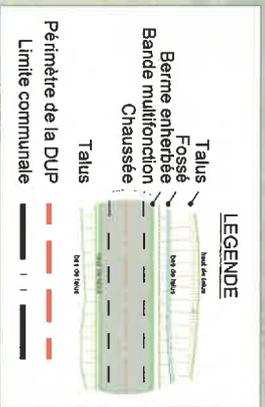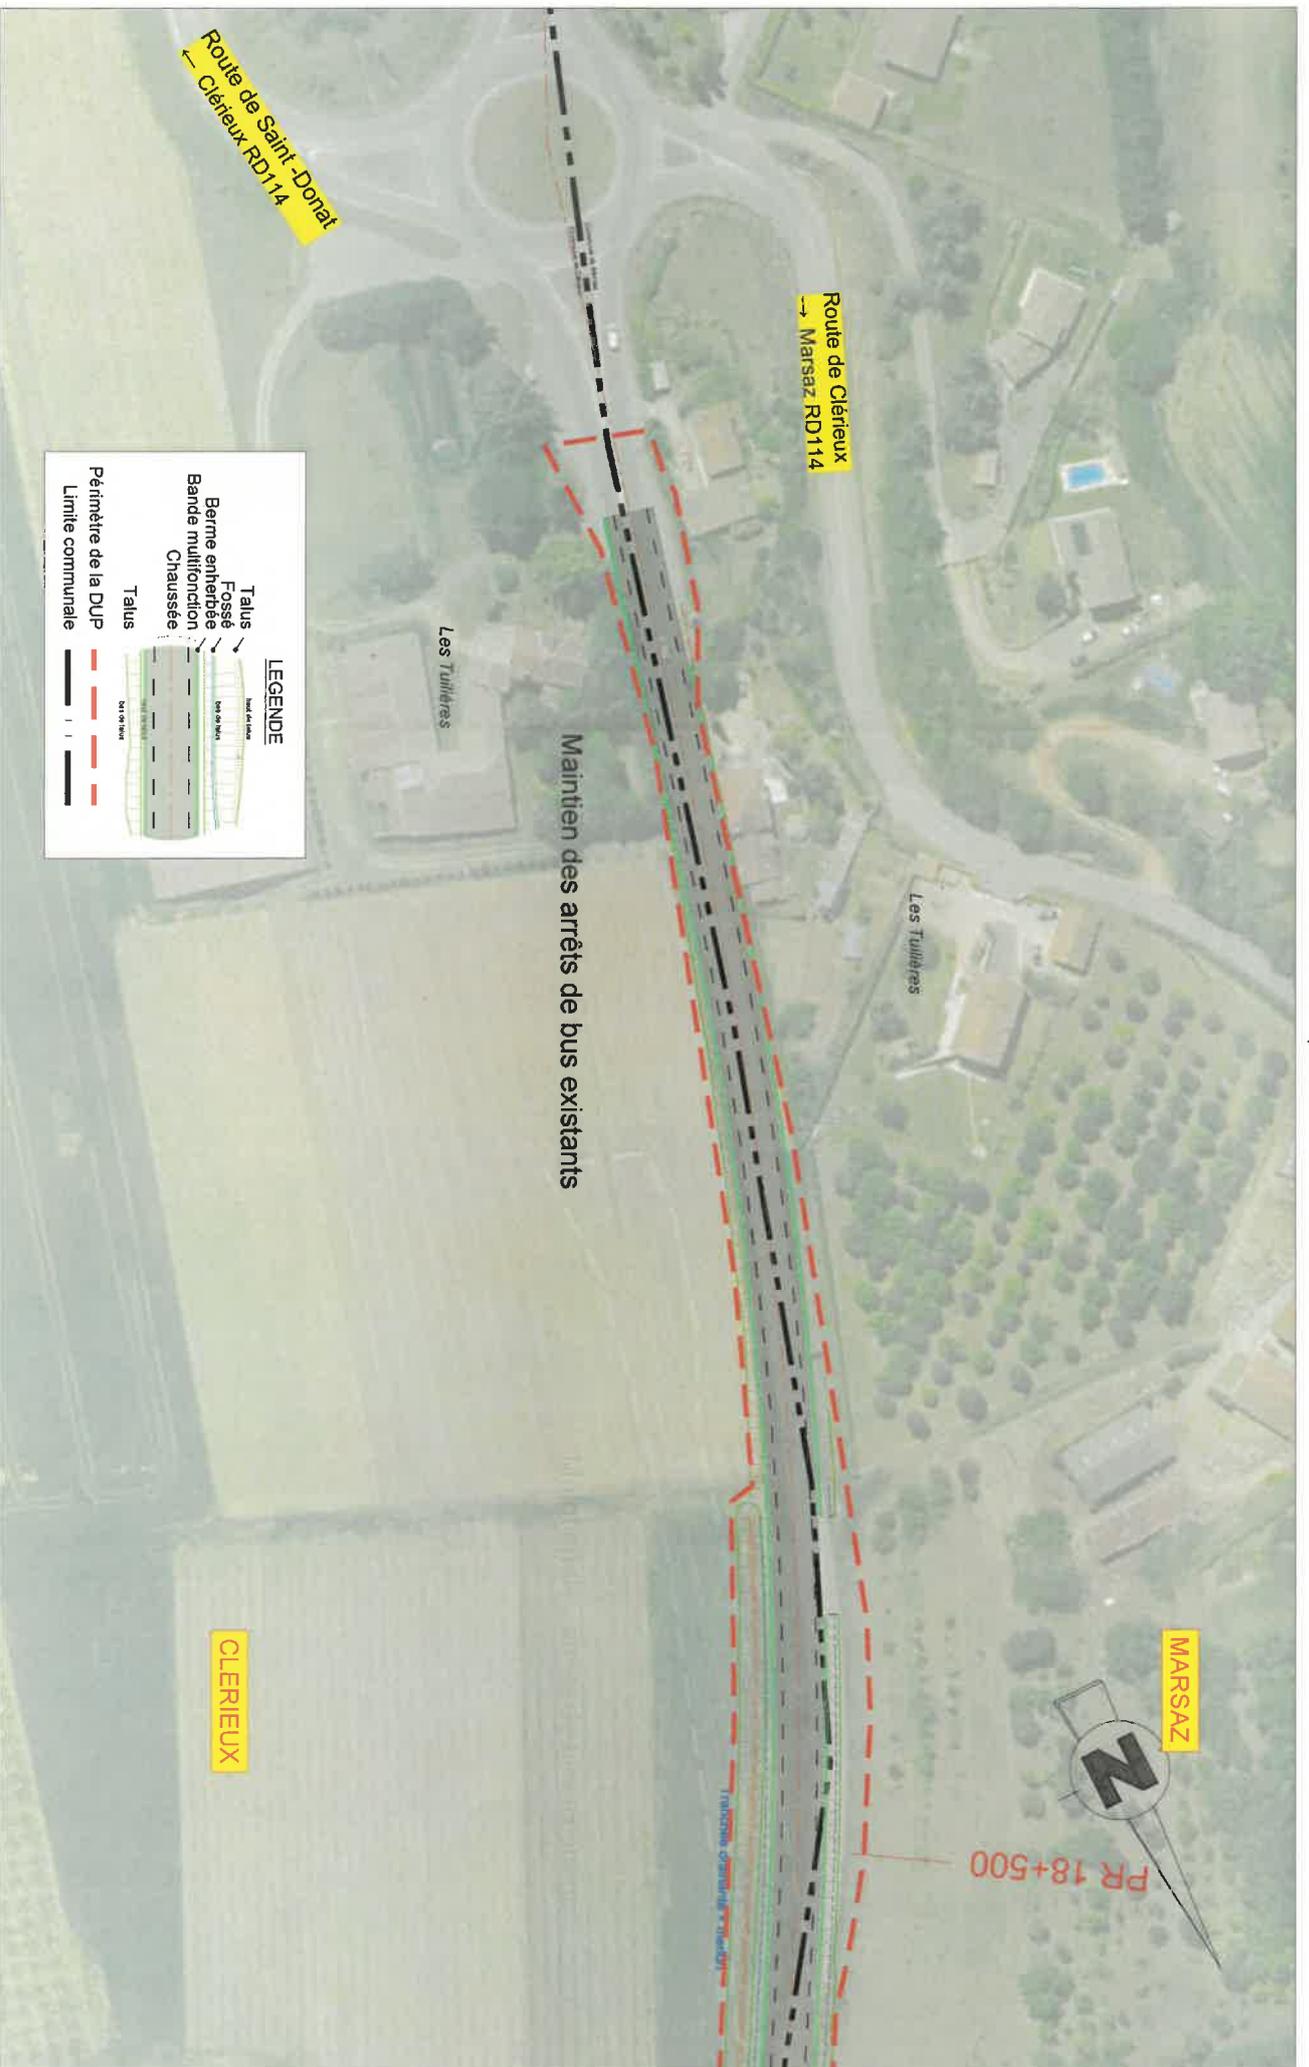

- L A  
D R O  
M E -

RD67 - Calibrage de la chaussée et aménagement de sécurité  
Communes de Chavannes, Clérieux, Marsaz et St Donat sur l'Herbasse  
LE DÉPARTEMENT


PR 16+730 au PR 19+700

Pièce A1 - PLAN GENERAL DES TRAVAUX

Planche 5/8

Echelle : 1/1000

Date : 17/02/2022

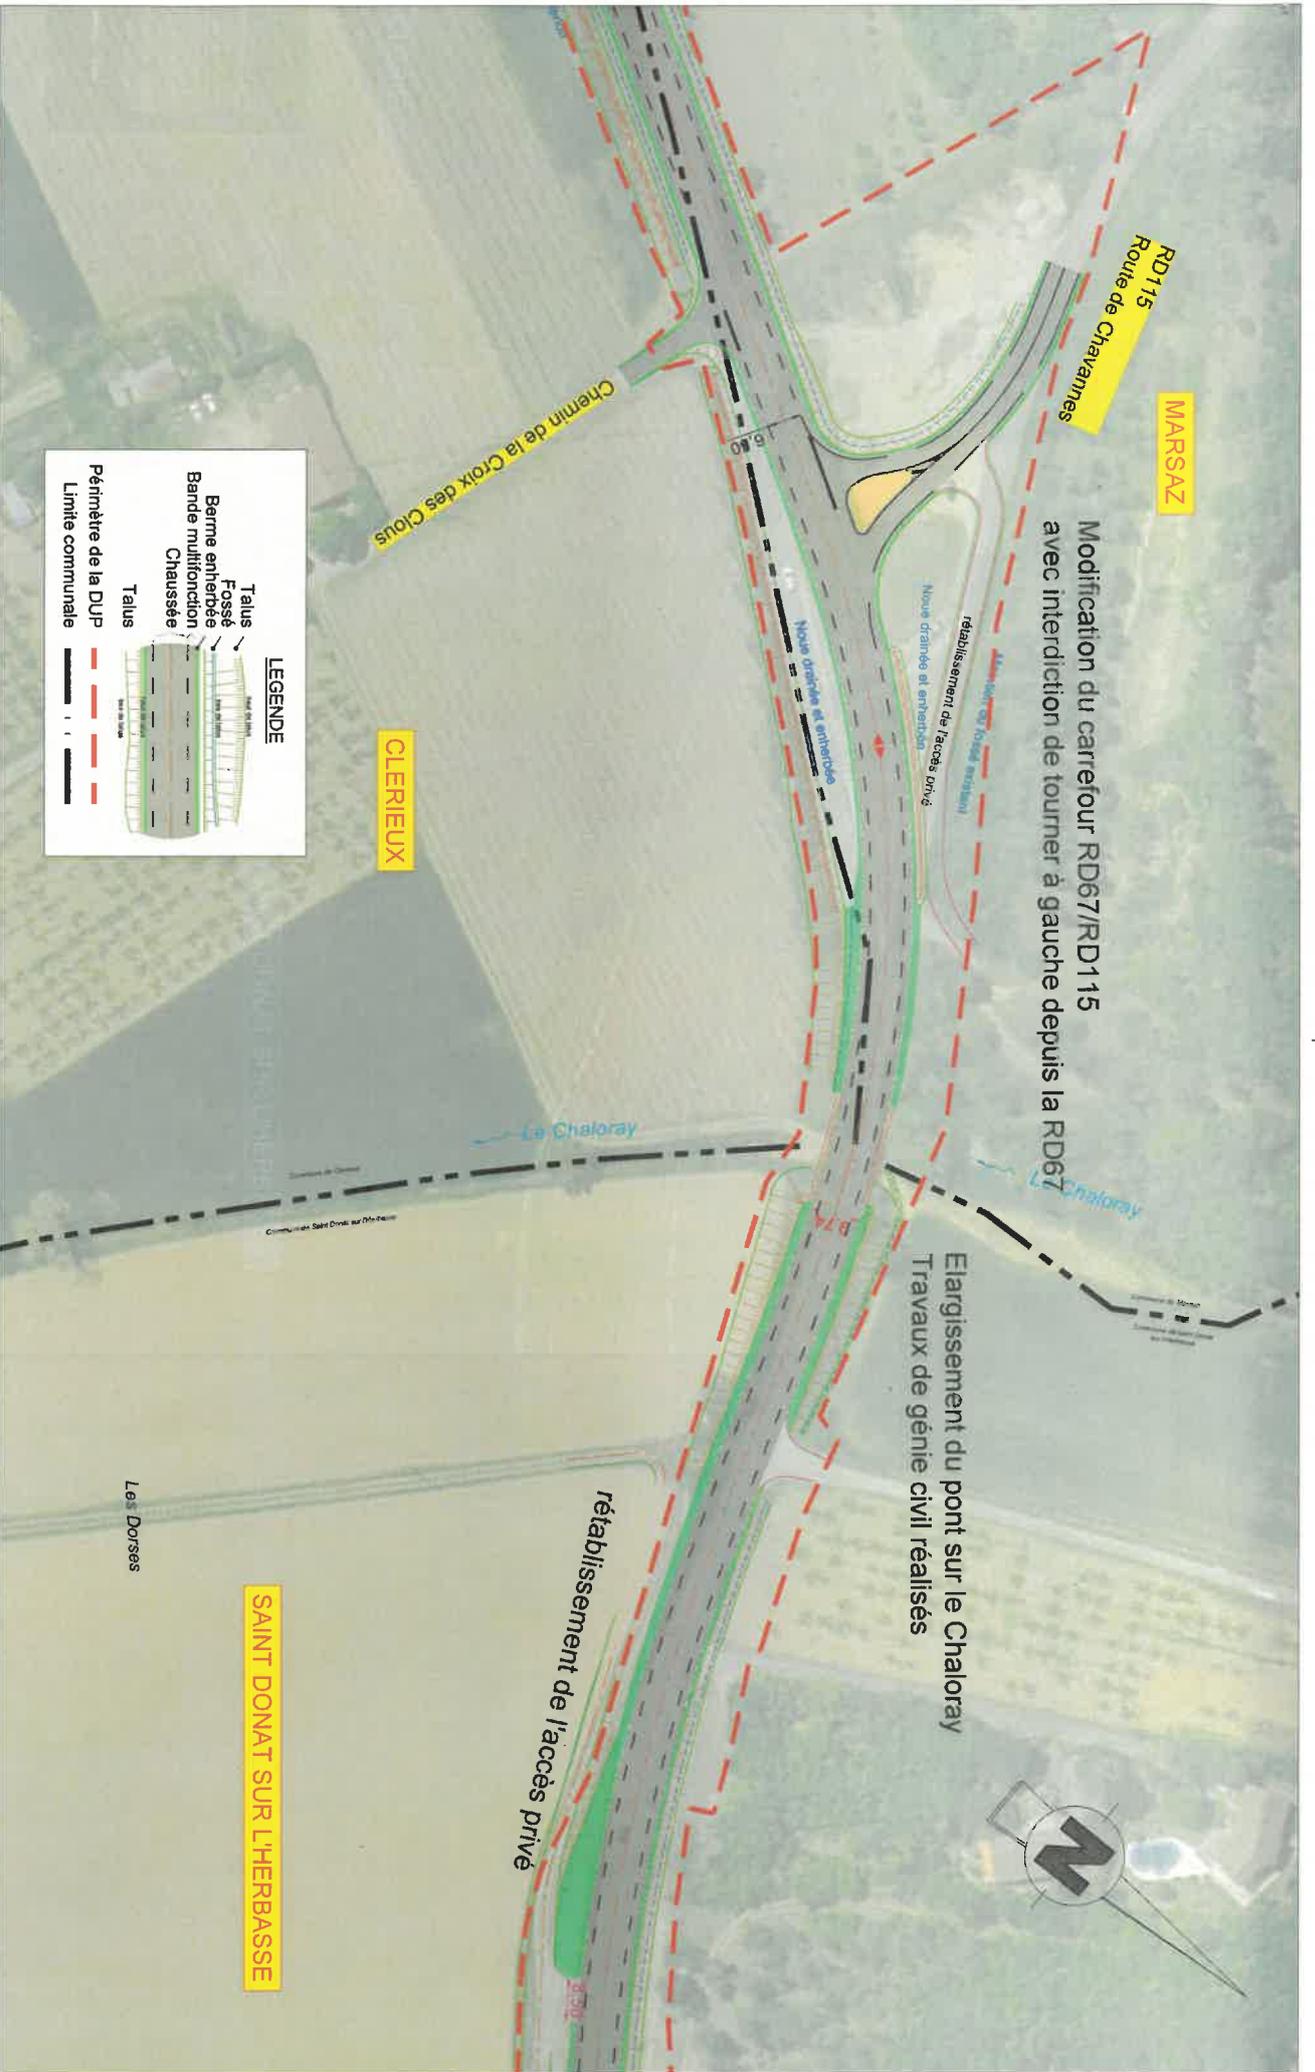

MARSAZ

RD115  
Route de Chavannes

Modification du carrefour RD67/RD115  
avec interdiction de tourner à gauche depuis la RD67

Chemin de la Croix des Clous

CLERIEUX

Elargissement du pont sur le Chaloray  
Travaux de génie civil réalisés

rétablissement de l'accès privé

SAINT DONAT SUR L'HERBASSE

**LEGENDE**

- Talus
- Fossé
- Berme empiétement
- Bande multifonction
- Chaussée
- Talus

Périmètre de la DUP

Limite communale

- L A  
D R O  
M E -

RD67 - Calibrage de la chaussée et aménagement de sécurité  
Communes de Chavannes, Clérieux, Marsaz et St Donat sur l'Herbasse  
LE DÉPARTEMENT  
PR 16+730 au PR 19+700

Pièce A1 - PLAN GENERAL DES TRAVAUX  
Planche 6/8

Echelle : 1/1000  
Date : 17/02/2022

**SAINT DONAT SUR L'HERBASSE**




**LEGENDE**

- Talus
- Fossé
- Bermes enherbées
- Bandes multifonctionnelles
- Chaussée

- Périmètre de la DUP
- Limite communale

rétablissement de l'accès privé



rétablissement de l'accès privé

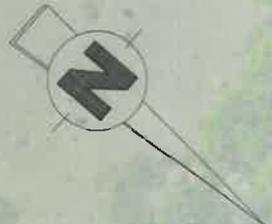

**- L A  
D R O  
M E -**

**RD67 - Calibrage de la chaussée et aménagement de sécurité**  
Communes de Chavannes, Clérieux, Marsaz et St Donat sur l'Herbasse  
**LE DÉPARTEMENT**  
PR 16+730 au PR 19+700

**Pièce A1 - PLAN GENERAL DES TRAVAUX**  
Planche 7/8  
Echelle : 1/1000  
Date : 17/02/2022

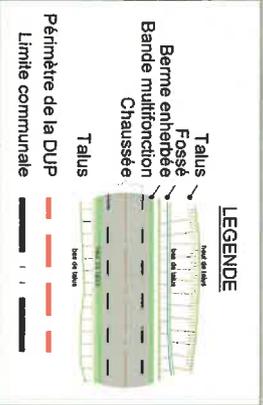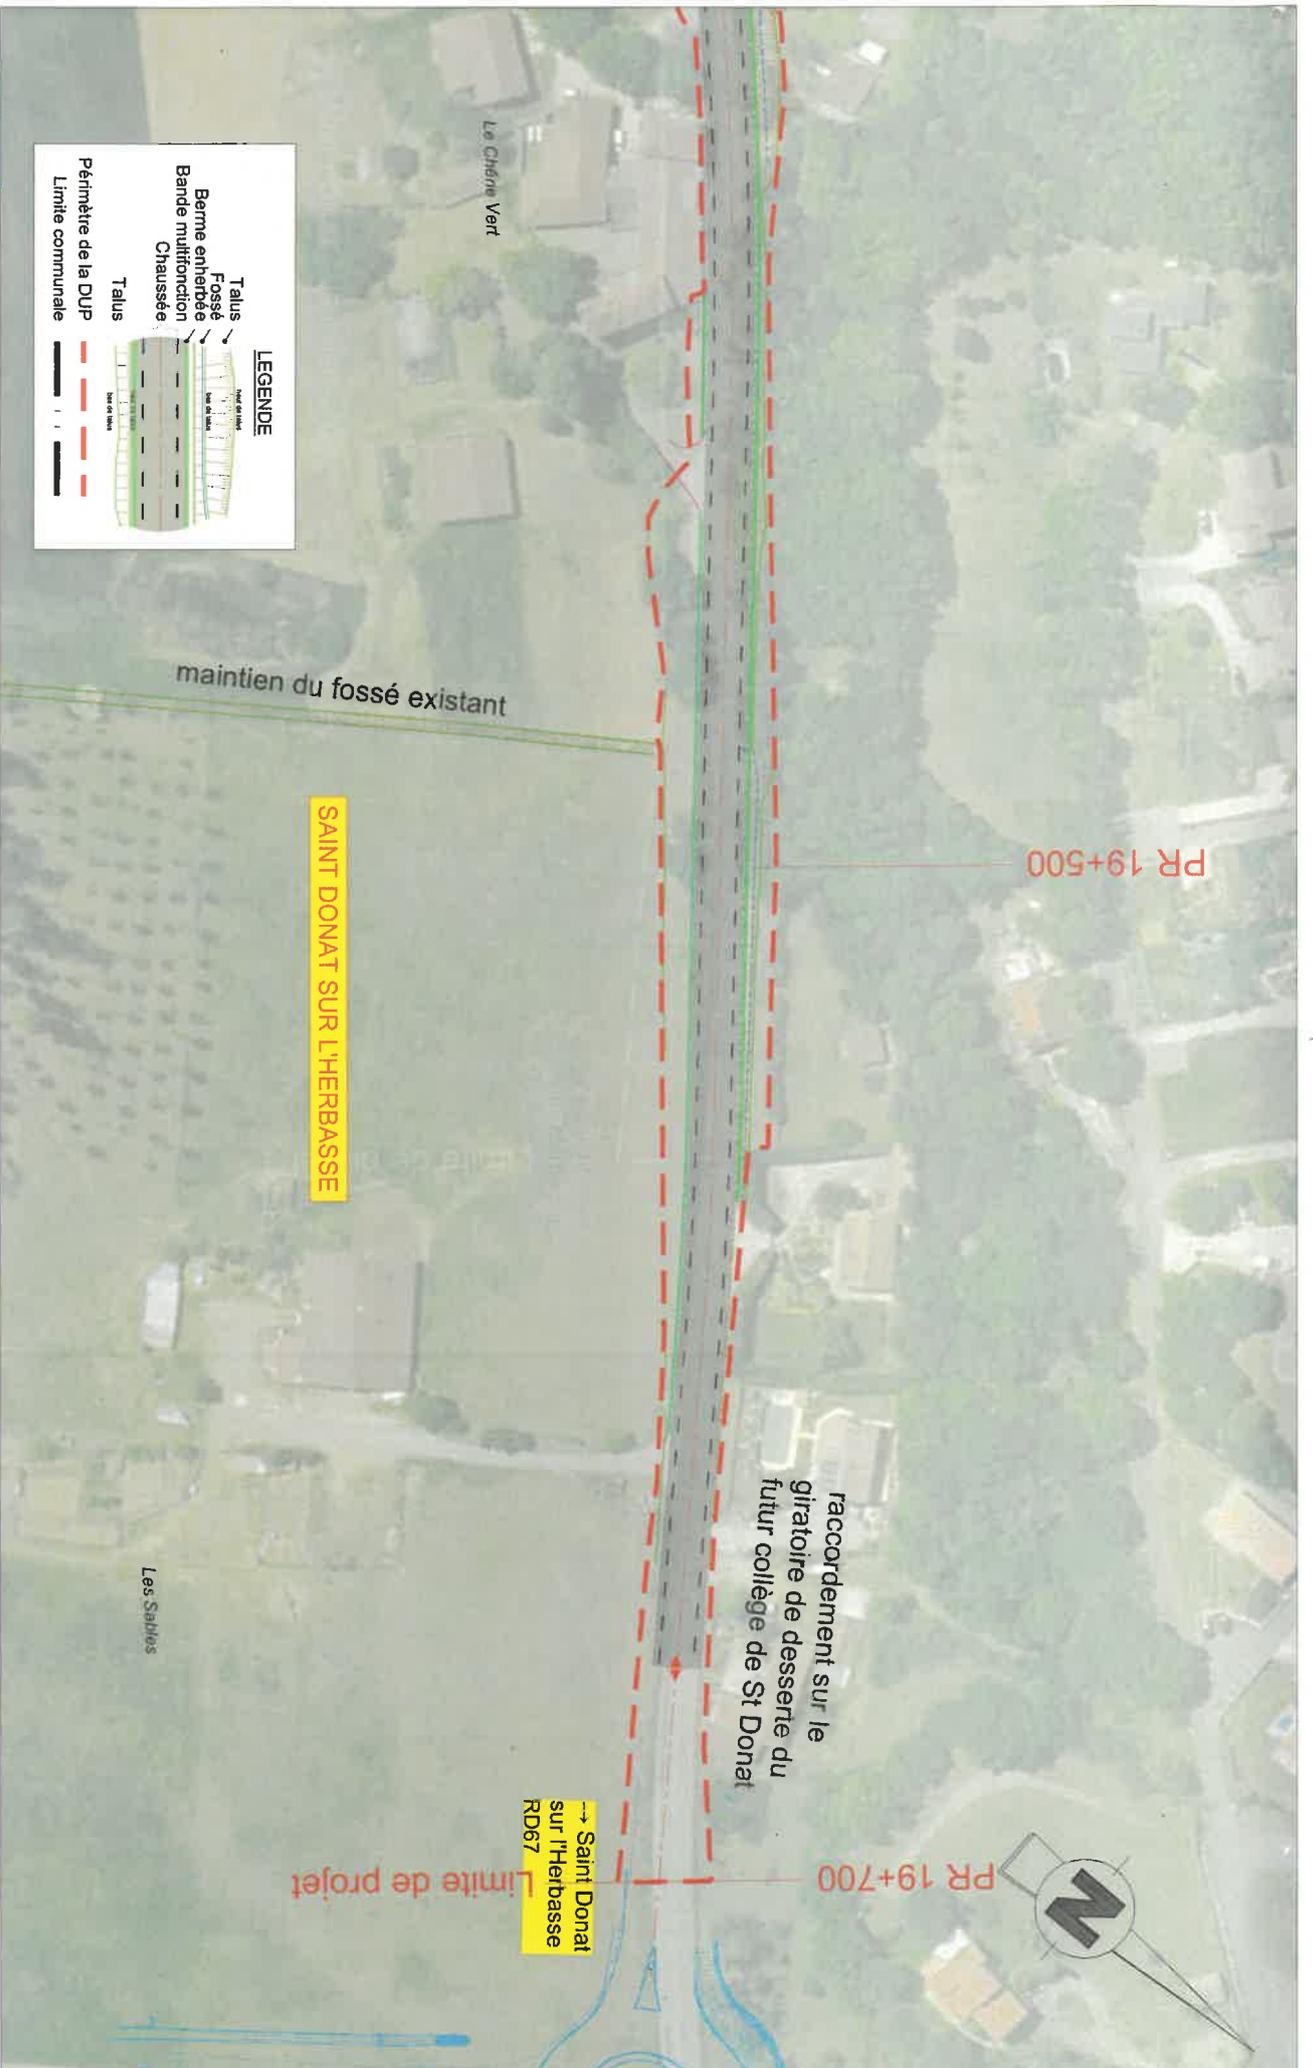

- L A  
D R O  
M E -

RD67 - Calibrage de la chaussée et aménagement de sécurité  
Communes de Chavannes, Clérieux, Marsaz et St Donat sur l'Herbasse  
LE DÉPARTEMENT PR 16+730 au PR 19+700

Pièce A1 - PLAN GENERAL DES TRAVAUX

Planche 8/8

Echelle : 1/1000

Date : 17/02/2022

