


ANNEXE I b - PLAN GENERAL DES TRAVAUX

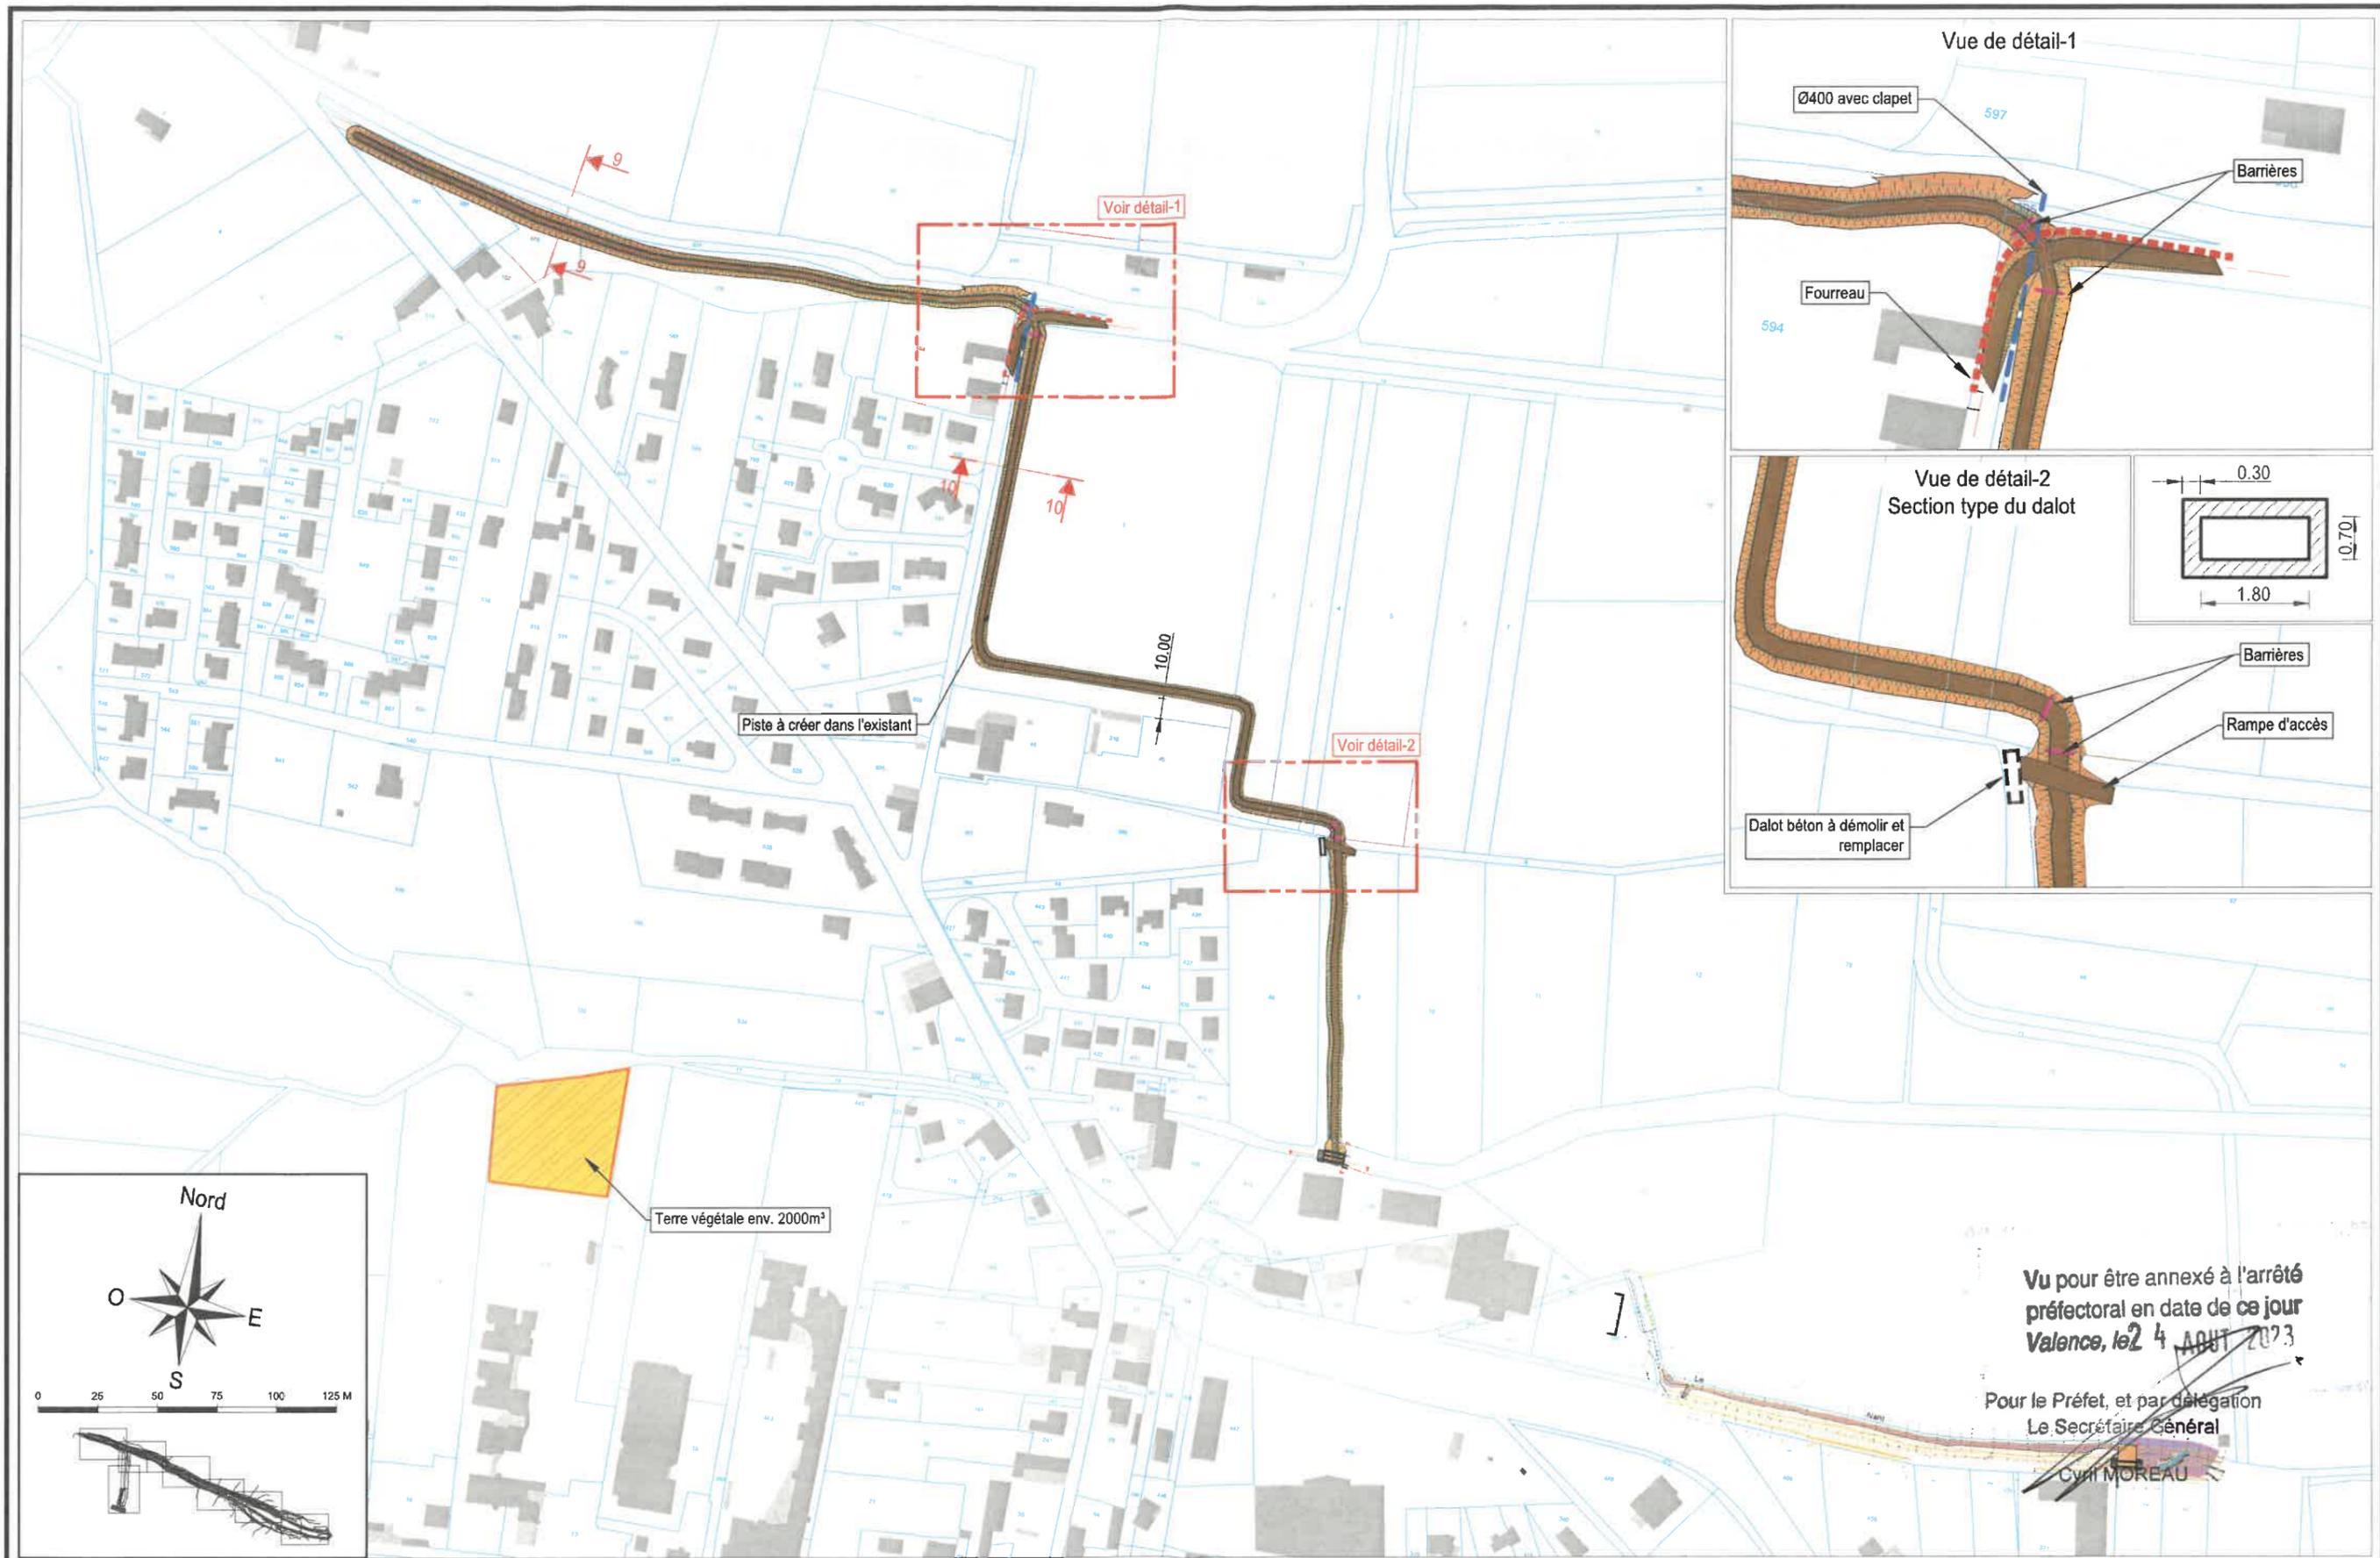

PROJET NUMERO : 1 34 0288-3
 NOM DE FICHER : PT-01 Indice 06_Modification DUP_v3_RENDU.dwg

Vu pour être annexé à l'arrêté
 préfectoral en date de ce jour
Valence, le 24 AOÛT 2023

Pour le Préfet, et par délégation
 Le Secrétaire Général

CYRIL MOREAU

Indice	Modifications	Date	Visa
6	Mise à jour générale	07/10/20	APL
4	Remarques de CCPDA du 23/03/2018	23/04/18	APL
A	Première diffusion	20/10/17	APL



AMENAGEMENT DU NANT ET DES COLLIERES
 SAINT SORLIN EN VALLOIRE

TRAVAUX SUR LE NANT
 VUE EN PLAN
 VUE EN PLAN
 FEUILLE 7/7

DESSIN : JBJ
 CONCEPTION : JBJ
 VERIFICATION : JBK
 APPROBATION : JBK

PRO - DCE
 DESSIN No. BE-VP-01
 DATE JUILLET 2021
 INDICE 6



PROJET NUMERO : 1 34 0298-3
 NOM DE FICHER : PT-01 indice 06.dwg

Indice	Modifications	Date	Visa
6	Mise à jour générale	07/10/20	APL
4	Remarques de CCPDA du 23/03/2018	23/04/18	APL
A	Première diffusion	20/10/17	APL



Porte de
Drômordèche
 Communauté de communes

AMENAGEMENT DU NANT ET DES COLLIERES
 SAINT SORLIN EN VALLOIRE
 MISSION DE MAITRISE D'OEUVRE

TRAVAUX SUR LE NANT
 VUE EN PLAN
 VUE EN PLAN
 VUE GENERALE

DESSIN :	JBZ	AVANT PROJET DESSIN No. NA-VP-08 DATE OCTOBRE 2020
CONCEPTION :	JBZ	
VERIFICATION :	APL	
APPROBATION :	APL	