

ANNEXE Ic - PLAN DE LA DUP



Projet de protection de St Sorlin en Valloire contre les crues des cours d'eau du bassin : Nant, Dolure, Veuzes, Collières
 Communes de St Sorlin en Valloire et Epinouze
 Dossier de demande d'arrêté de cessibilité


- Légende :**
- Application graphique du parcellaire cadastral
 - Limite de section
 - Limite de commune
 - Parcelle faisant partie de l'arrêté de cessibilité
 - Propriété commune de St Sorlin en Valloire
 - Propriété de la Communauté de Communes de Porte Drôm Ardèche ayant déjà fait l'objet d'une acquisition amiable
 - Numéro terrier
 - Surface de défrichement
 - Servitude d'utilité publique
 - Zonage DUP

Vu, pour être annexé à l'arrêté préfectoral en date de ce jour
 Valence, le 21 juillet 2023

Pour le Préfet, et par délégation
 Le Secrétaire Général
 Cyril MOREAU
 Dossier 19439
 21 juillet 2023
 Echelle : 1/5000
 Système de coordonnées RGF 93 - CC45

dmn Gilles MAISONNAS Sylvain NYSIAK Manuel PLUSQUELLEC
 Géomètres Experts Foncier D.P.I.G. - Urbanisme
 Bureau d'études VRD - Diagnostics immobiliers

30 Avenue de l'Europe - BP 12 Le Génie B - P. 81 - BP 77
 07104 TOUBONN SUR RHONE CEDEX 24102 ROMANS SUR ISERE CEDEX 24800 BOURG LES VALENCE
 Tel: 04 75 06 02 53 Tel: 04 75 11 31 44 Fax: 04 75 11 72 06

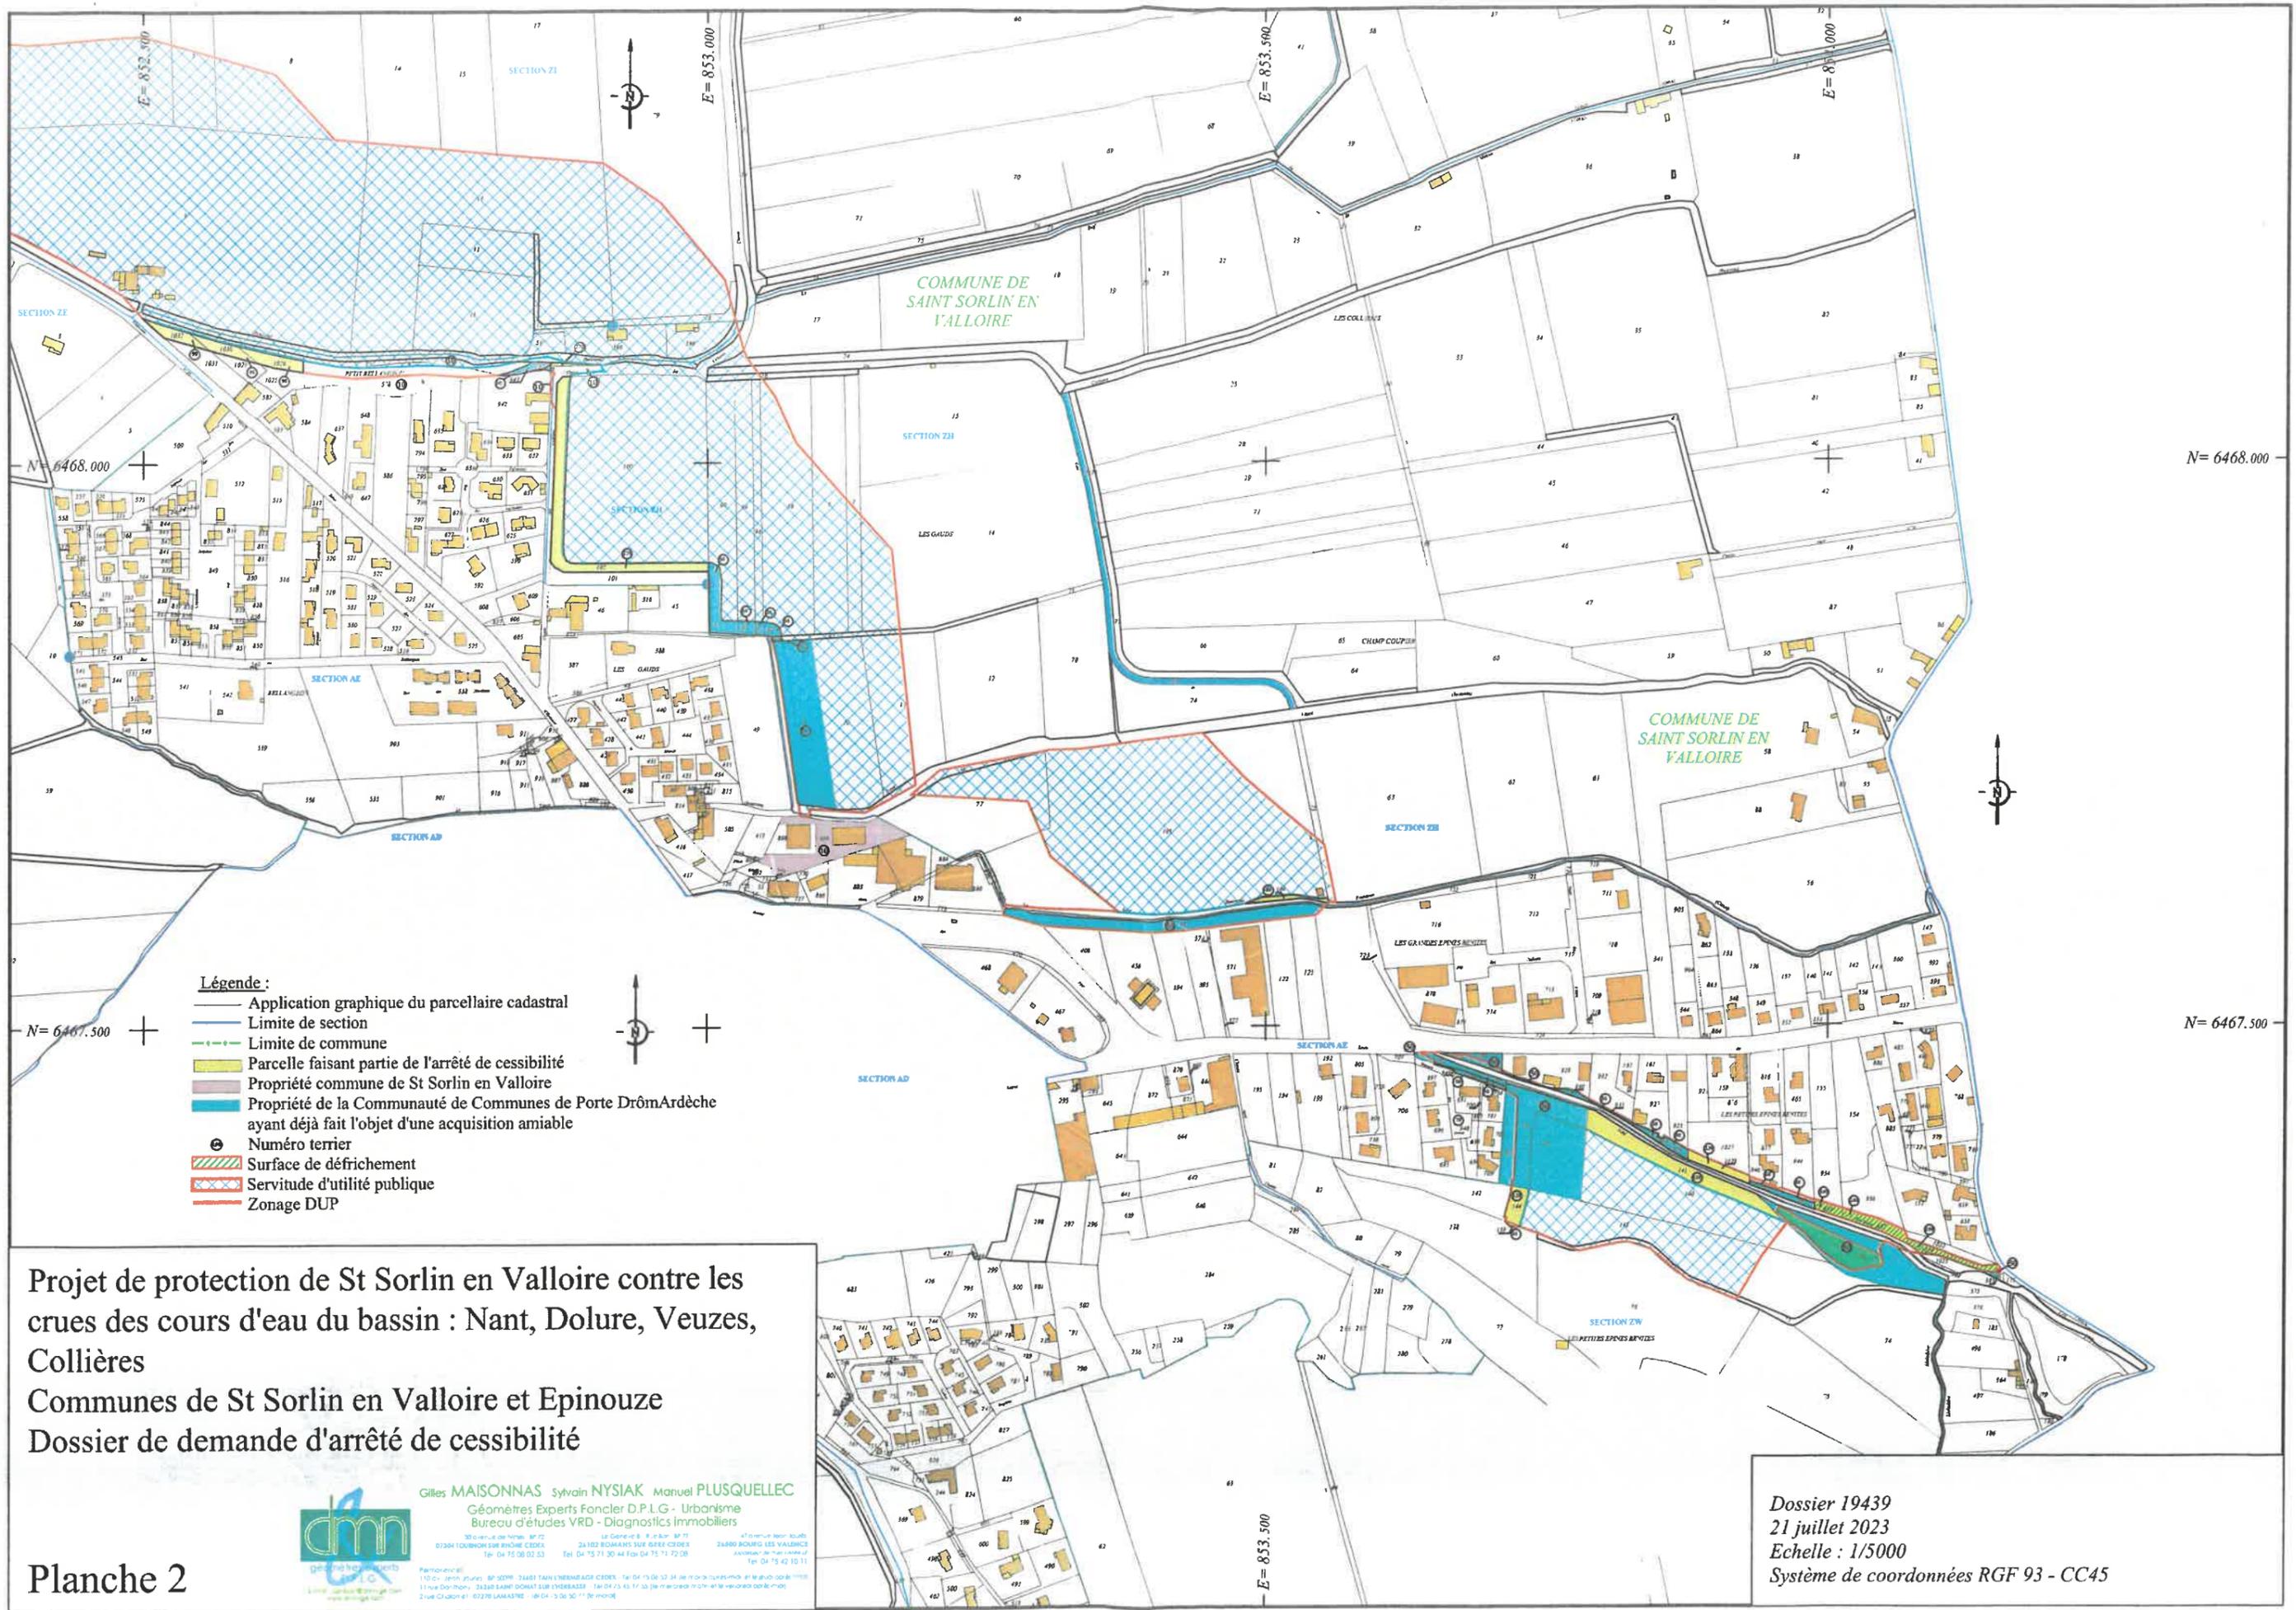

- Légende :**
- Application graphique du parcellaire cadastral
 - Limite de section
 - Limite de commune
 - Parcelle faisant partie de l'arrêté de cessibilité
 - Propriété commune de St Sorlin en Valloire
 - Propriété de la Communauté de Communes de Porte DrômArdèche ayant déjà fait l'objet d'une acquisition amiable
 - ⊙ Numéro terrier
 - Surface de défrichement
 - Servitude d'utilité publique
 - Zonage DUP

Projet de protection de St Sorlin en Valloire contre les crues des cours d'eau du bassin : Nant, Dolure, Veuzes, Collières
Communes de St Sorlin en Valloire et Epinouze
Dossier de demande d'arrêté de cessibilité



Gilles MAISONNAS Sylvain NYSIAK Manuel PLUSQUELLEC
 Géomètres Experts Foncier D.P.L.G - Urbanisme
 Bureau d'études VRD - Diagnostics Immobiliers

30 avenue de Nîmes - BP 72 47000 NANT
 03 44 70 00 00 Fax 03 44 70 00 01
 24 rue de la République - BP 100 47000 NANT
 03 44 70 00 00 Fax 03 44 70 00 01
 24 rue de la République - BP 100 47000 NANT
 03 44 70 00 00 Fax 03 44 70 00 01

Planche 2

Dossier 19439
 21 juillet 2023
 Echelle : 1/5000
 Système de coordonnées RGF 93 - CC45