

ANNEXE IV - PLANS PARCELLAIRES


Projet de protection de St Sorlin en Valloire contre les crues des cours d'eau du bassin : Nant, Dolure, Veuzes, Collières
Communes de St Sorlin en Valloire et Epinouze
Arrêté de cessibilité - Plan parcellaire

Plan parcellaire
Planche 1



Gilles MAISONNAS Sylvain NYSIAK ~~Manuel PLUSQUELLEC~~
Géomètres Experts Foncier D.P.L.G. - Urbanisme
Bureau d'études VRD - Diagnostics Immobiliers
07204 TOURNON SUR RHODAN CEDEX 1
24102 ROMANS SUR ISERE CEDEX
24500 BOURG LES VALENCES
Tél : 04 75 08 02 11
Tél : 04 75 11 30 44 Fax 04 75 11 32 08
Tél : 04 75 42 14 11
2 rue de la République - BP 20021 - 24407 SAINT YVES LA VALLÉE CEDEX - Tél : 04 75 02 24 24 - Le mardi après-midi et le jeudi après-midi
1 rue Danton - 24200 SAINT DONAT SUR L'HERASSE - Tél : 04 75 45 11 55 (le mercredi matin) et le vendredi après-midi
3 rue Charbon - 87220 LAMASTRE - Tél : 04 75 04 81 17 (le mardi)


- Légende :
- Application graphique du parcellaire cadastral
 - Limite de section
 - Limite de commune
 - Parcelle faisant partie de l'arrêté de cessibilité
 - Propriété commune de St Sorlin en Valloire
 - Propriété de la Communauté de Communes de Porte DrômArdèche ayant déjà fait l'objet d'une acquisition amiable
 - Numéro terrier

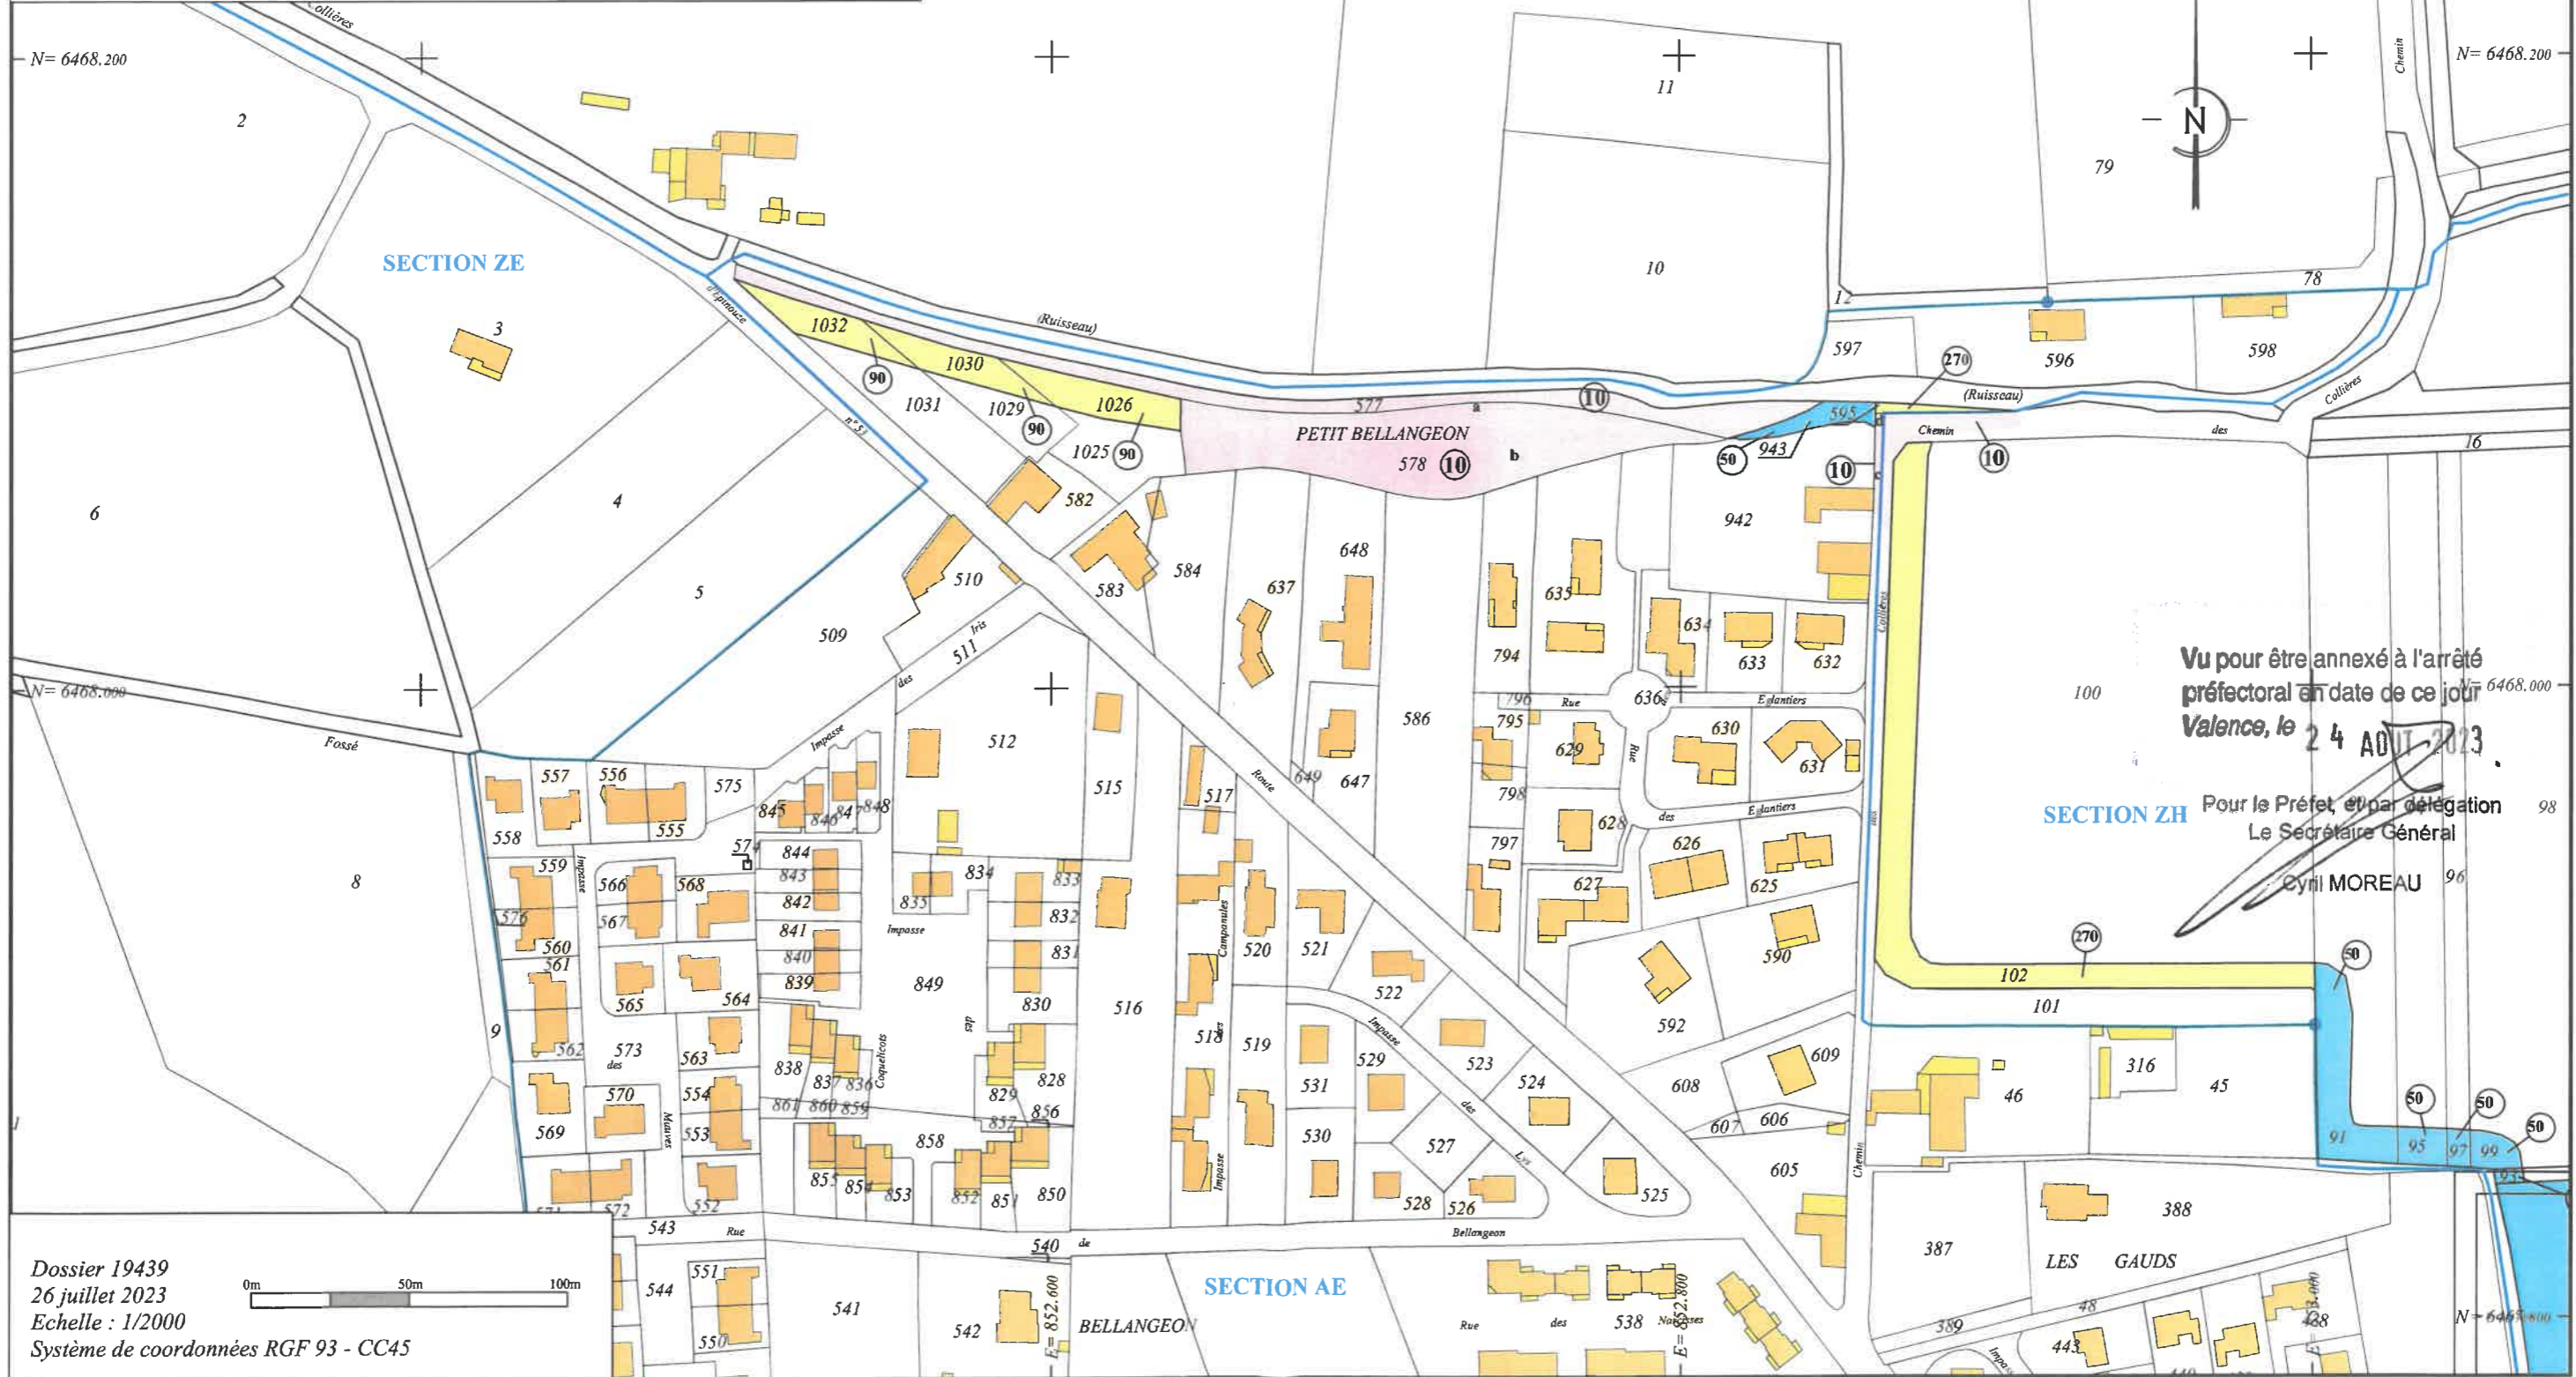

Vu pour être annexé à l'arrêté préfectoral en date de ce jour
Valence, le 24 AOÛT 2023

Pour le Préfet, et par délégation
Le Secrétaire Général
Cyril MOREAU

Dossier 19439
26 juillet 2023
Echelle : 1/2000
Système de coordonnées RGF 93 - CC45

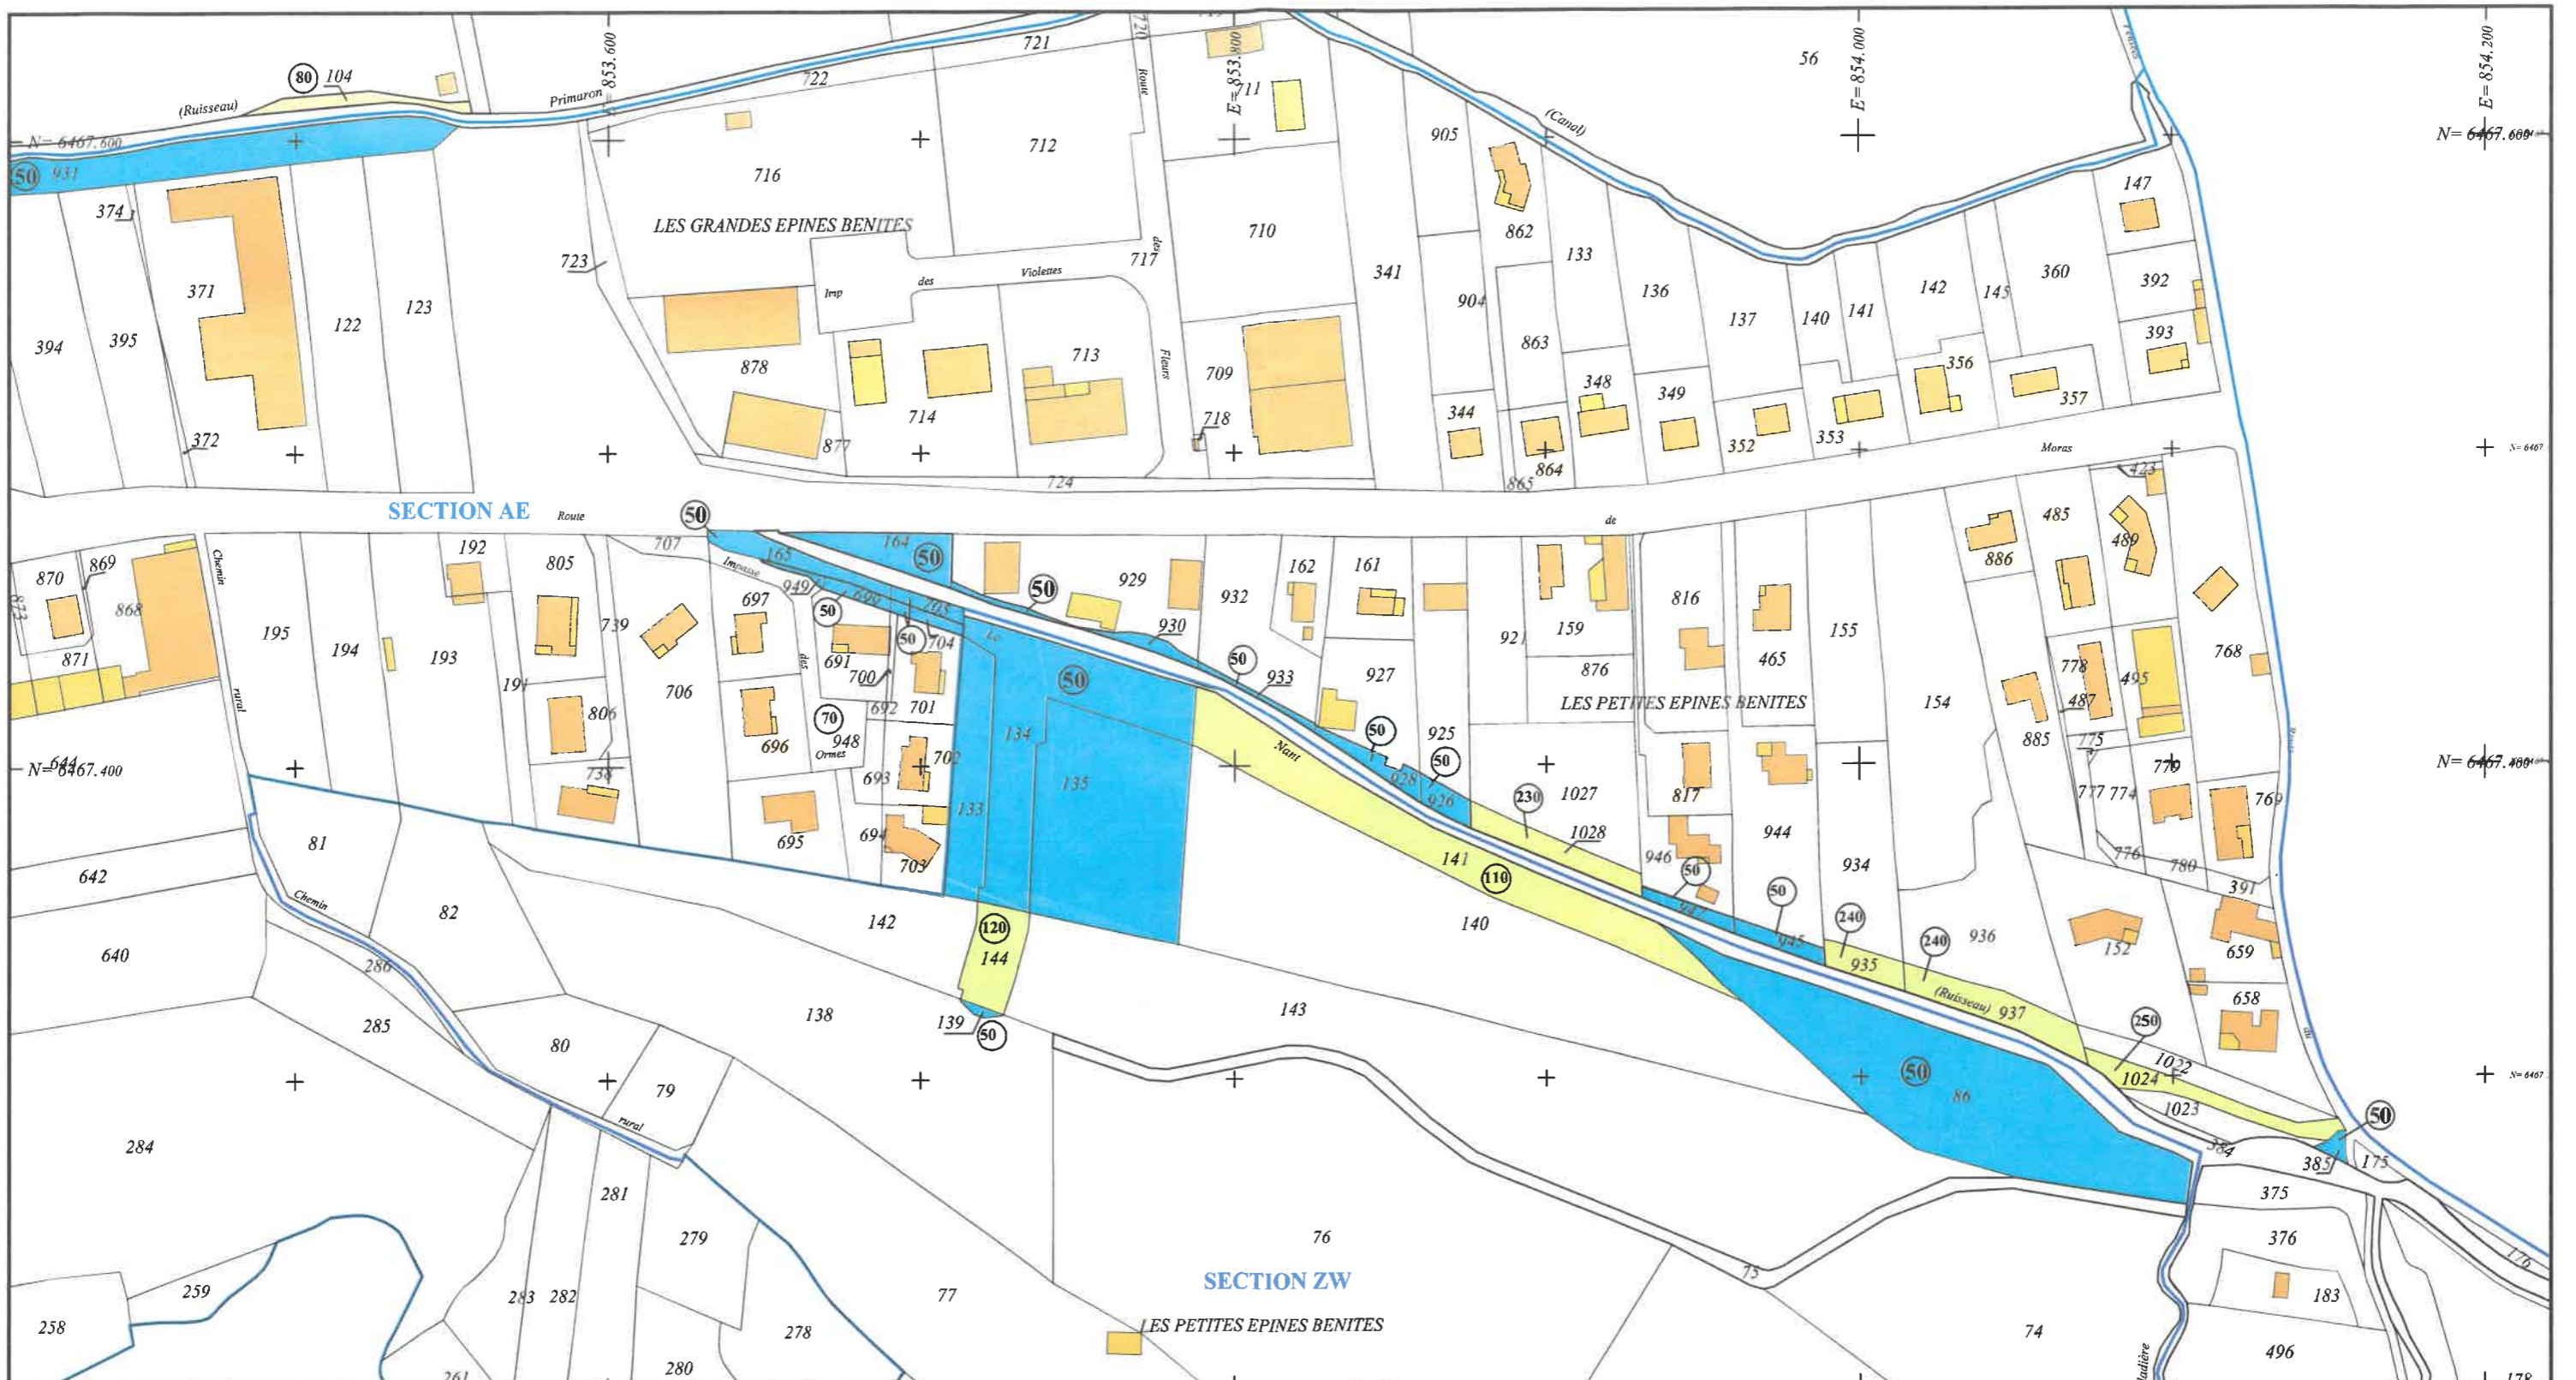

Projet de protection de St Sorlin en Valloire contre les crues des cours d'eau du bassin : Nant, Dolure, Veuzes, Collières
 Communes de St Sorlin en Valloire et Epinouze
 Arrêté de cessibilité - Plan parcellaire

- Légende :**
- Application graphique du parcellaire cadastral
 - Limite de section
 - + — Limite de commune
 - Parcelle faisant partie de l'arrêté de cessibilité
 - Propriété commune de St Sorlin en Valloire
 - Propriété de la Communauté de Communes de Porte DrômArdèche ayant déjà fait l'objet d'une acquisition amiable
 - ⊙ Numéro terrier

Plan parcellaire
 Planche 1



Gilles MAISONNAS Sylvain NYSIK Martial PLUSQUELLEC
 Géomètres Experts Foncier D.P.L.G. - Urbanisme
 Bureau d'études VRD - Diagnostics Immobiliers
 43 rue de la République - BP 2070 - 26801 TAIN L'HERMAGE CEDEX - Tél. 04 75 02 57 34
 63004 TOURNOIN SUR RHÔNE CEDEX - Tél. 04 75 02 57 34
 26800 BOURG LES VALENCIS - Tél. 04 75 02 57 34
 63200 LAMASTRE - Tél. 04 75 02 57 34

Dossier 19439
 26 juillet 2023
 Echelle : 1/2000
 Système de coordonnées RGF 93 - CC45

