


Annexe III : Vue en plan et localisation des profils présentés dans les annexes suivantes

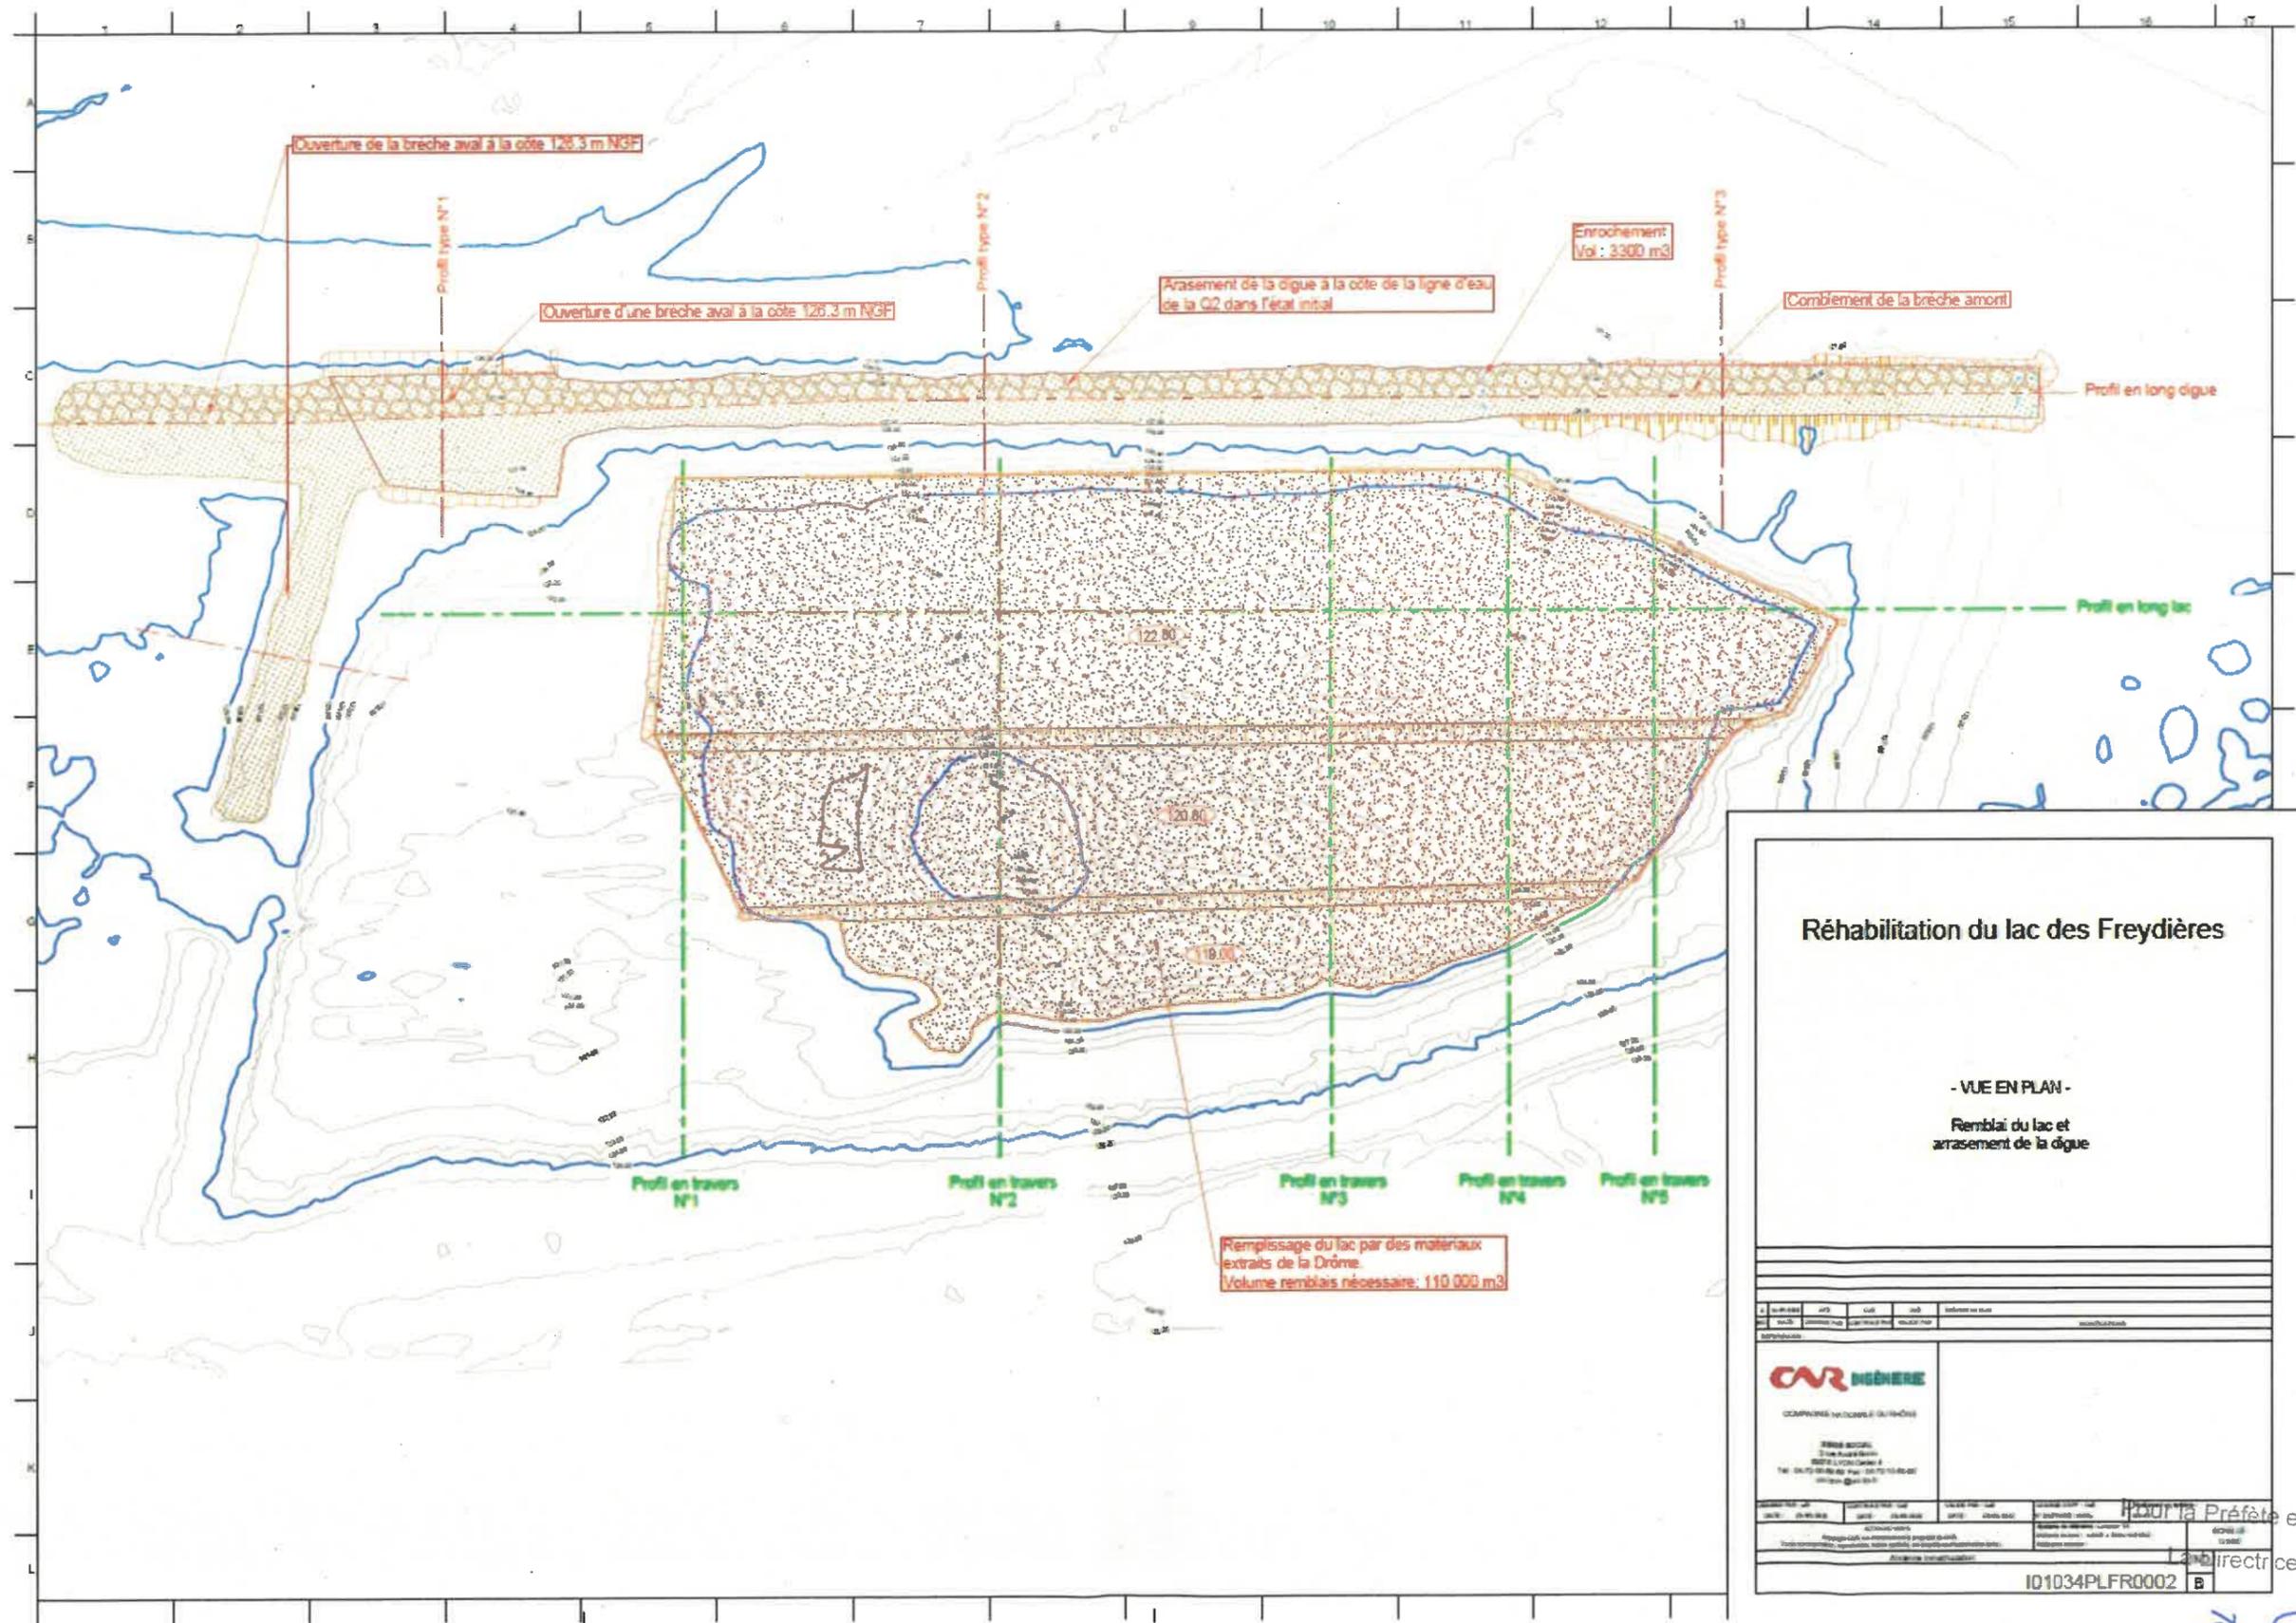

Réhabilitation du lac des Freydières

- VUE EN PLAN -
Remblai du lac et arasement de la digue

CVR INGENIERE	
Pour la Préfète et par délégation, Directrice de Cabinet	
ID1034PLFR0002 B	

Vu pour être annexé à l'arrêté préfectoral en date de ce jour
 Valence, le 26/06/2008
[Signature]
 Directrice de Cabinet
 GRAIL-DUMAS