


# PLAN des RESEAUX

EARL La Truite d'Archiane  
Hameau d'Archiane  
26410 TRESCHENU - CREYERS

3  
Sch : 1/500  
24/10/12

Rénovation alevinage

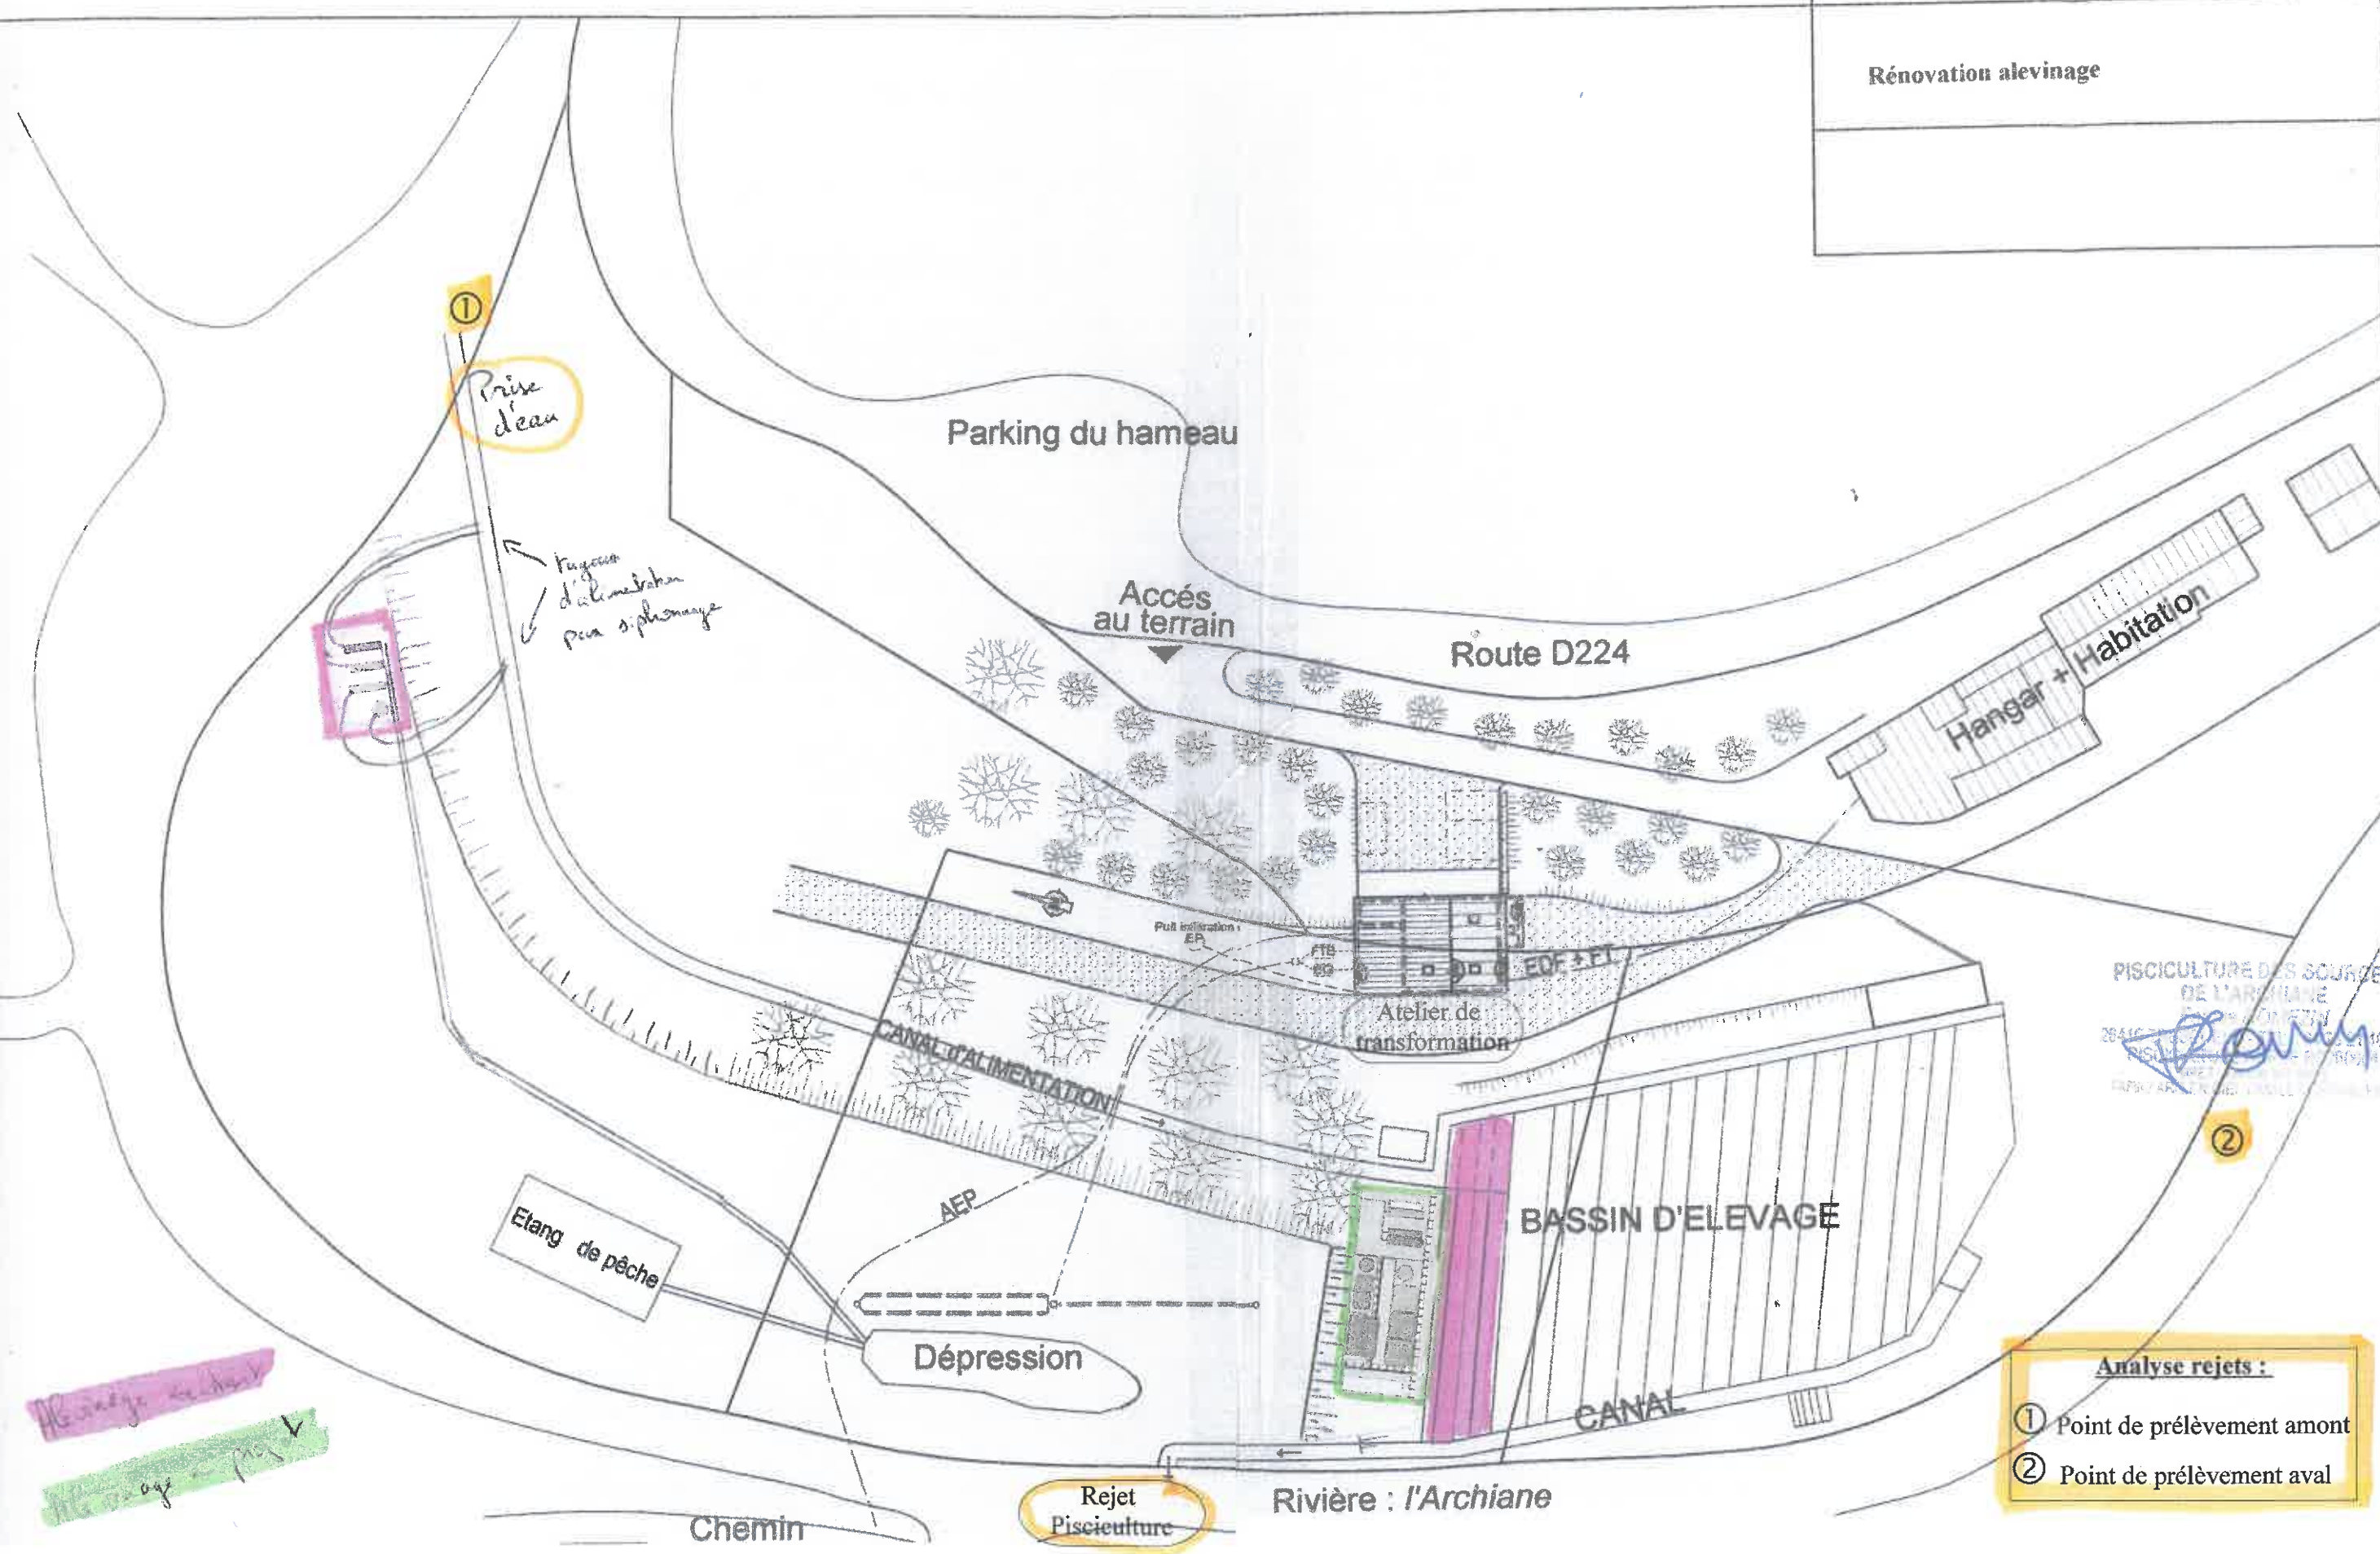

PISCICULTURE DES SOURCES  
DE L'ARCHIANE  
26410 TRESCHENU - CREYERS  

**Analyse rejets :**  
① Point de prélèvement amont  
② Point de prélèvement aval

