



Agence d'Architecture Eric WAGON
 12, rue de la Tour
 26400 ALLEX
 tel : 04 75 62 63 74
 fax : 04 75 62 74 85
 eric.wagon@free.fr
 www.agencewagon.com

SARL JBW : Assistance MOE
 100D Cours Lafayette
 69003 LYON
JBW
 contact@jwagon.com
 06 68 37 11 68

Bonhomme Bâtiments Industriels
 Za Les petits Champs
 26120 Montélier
 Tel: 04.75.59.91.30
 Fax: 04.75.59.63.98
 contact@bonhommebatiments.fr


Maîtrise d'ouvrage : SCI BAIRES
 4 ALLÉE DES PRES VALENCE 26000

Projet : **Extension du stockage**
 Phase du projet : **DOSSIER ICPE**
 Adresse du projet : Rue Louis Saillant PORTES-LÈS-VALENCE 26800
 Indice BBI : A renseigner

Mise en page : **Cadastre ICPE**
 Nom dessin(s) : **CADASTRE**
 Échelle(s) : **1:2000**

ID : **ICPE-01**
 ID global : **1**
 Date : **12/02/2019**

ICPE

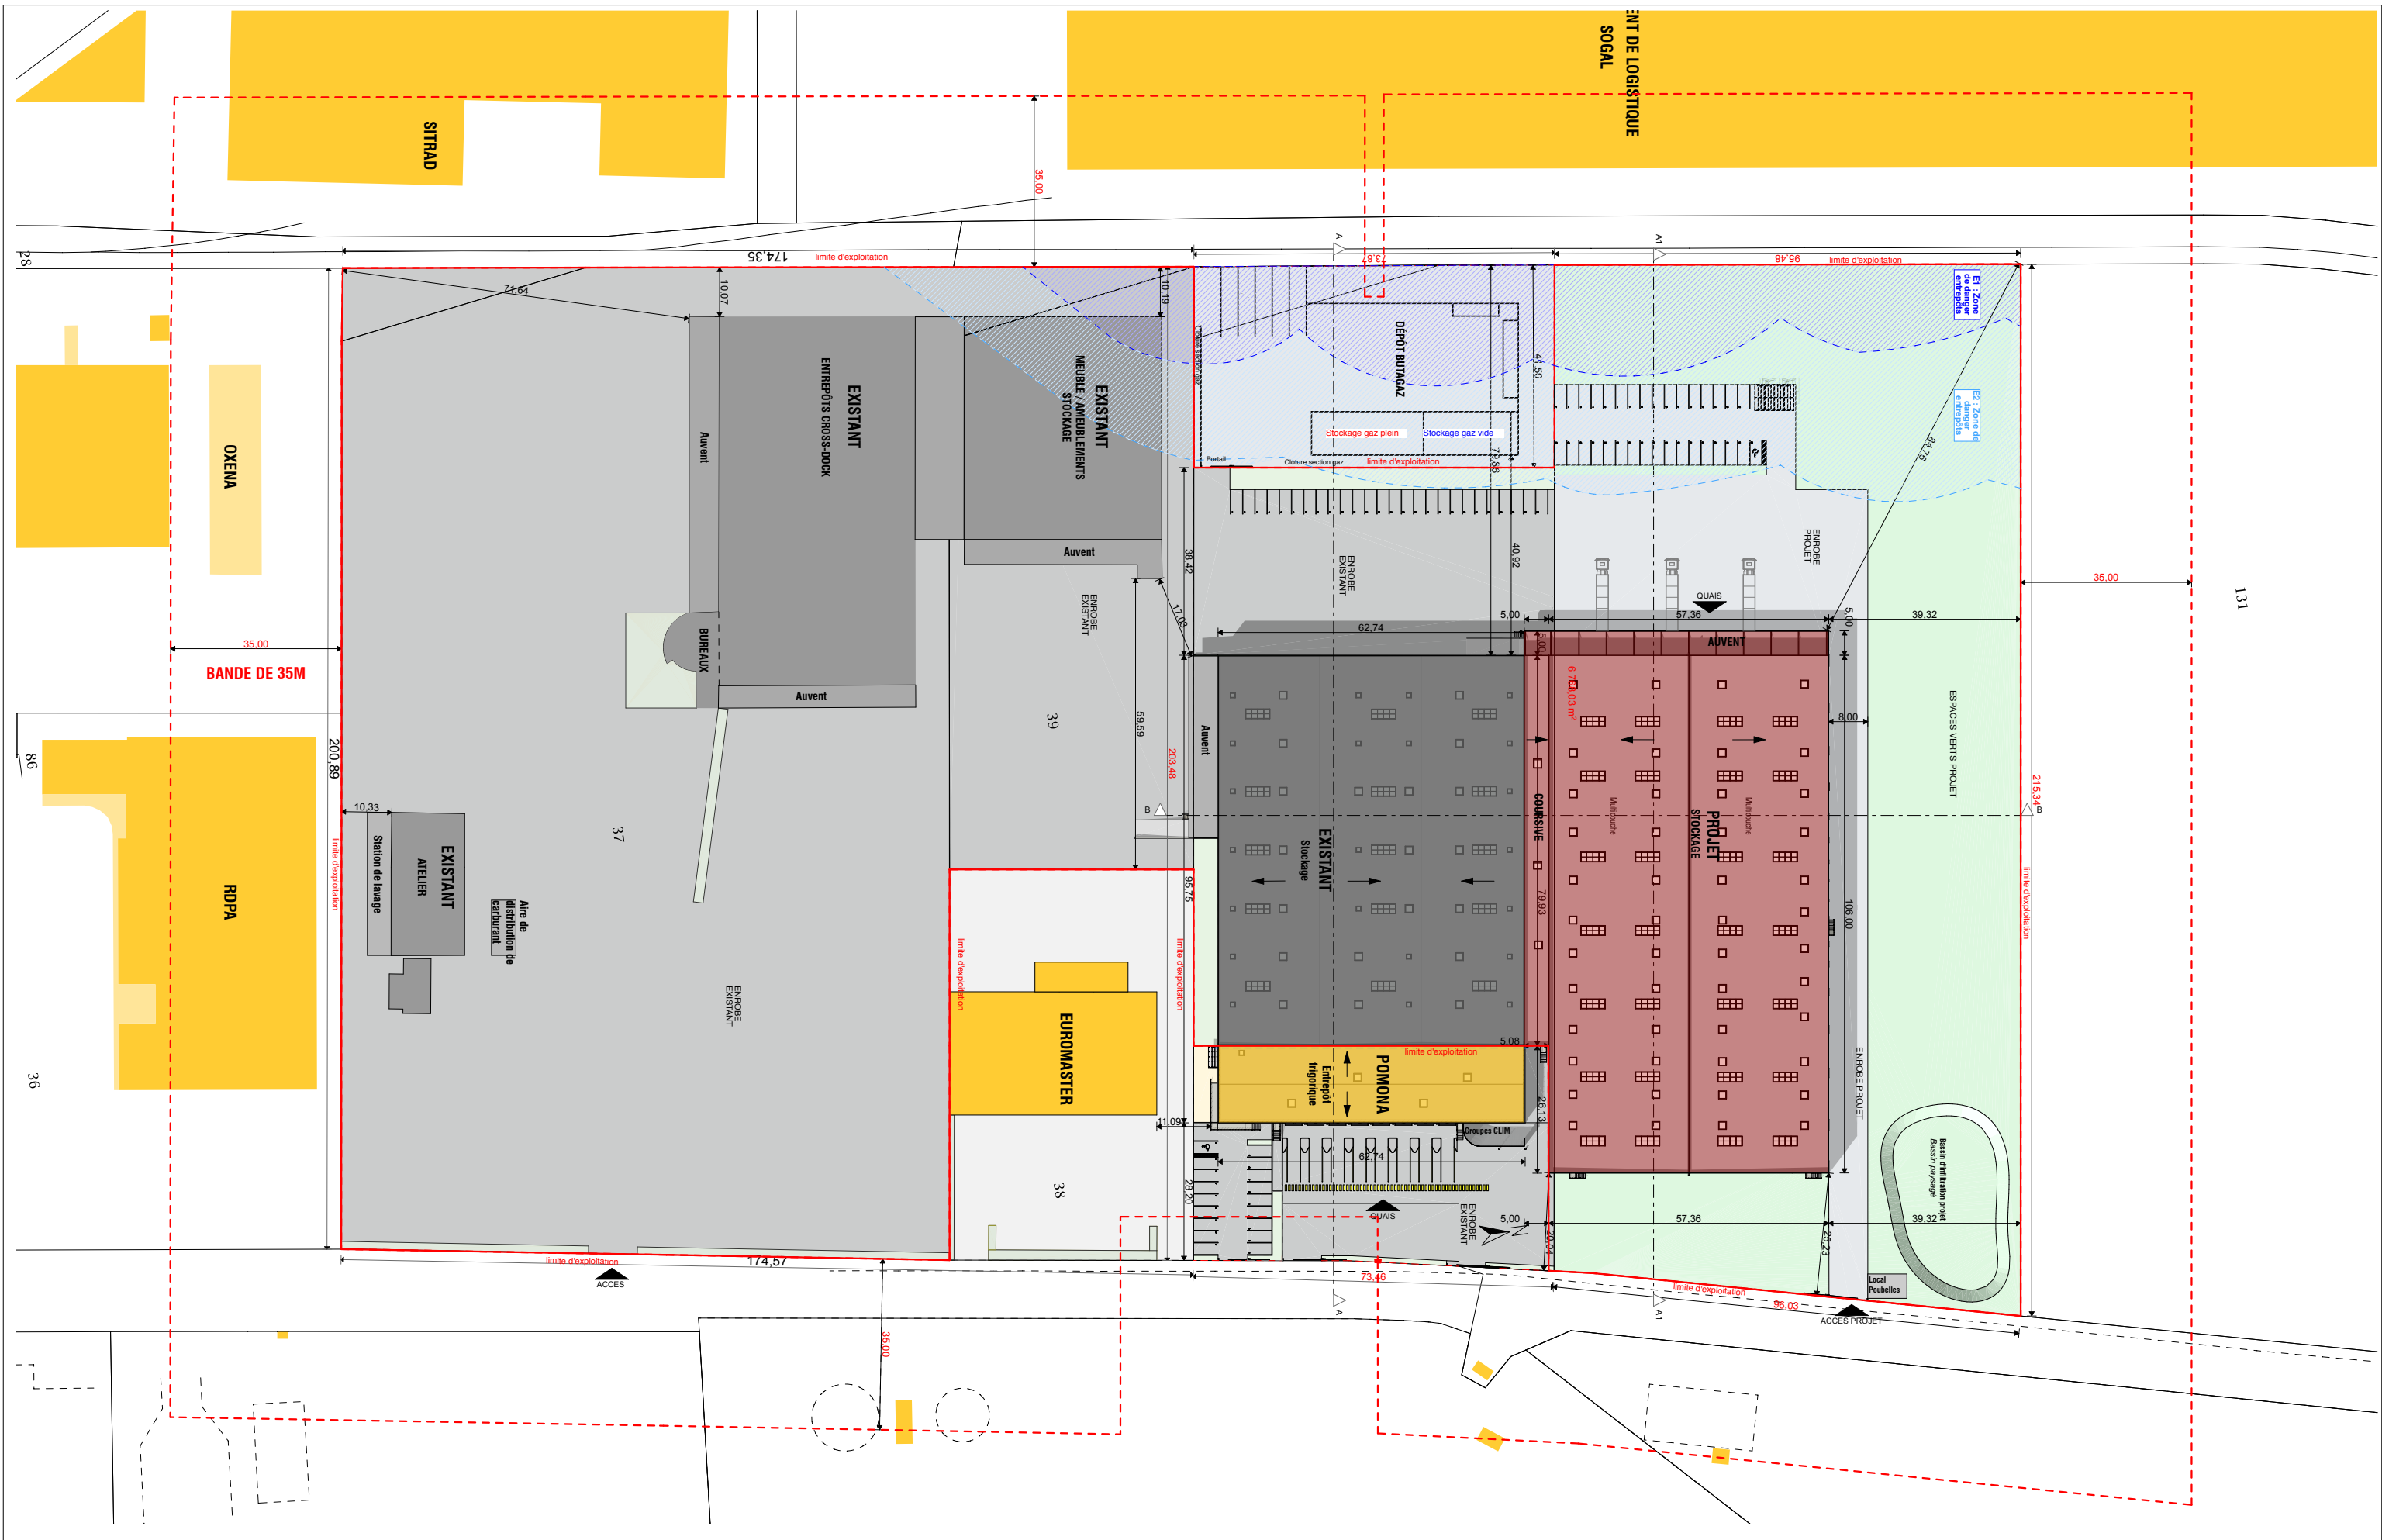

Agence d'Architecture Eric WAGON
 12, rue de la Tour
 26400 ALLEX
 tel : 04 75 62 63 74
 fax : 04 75 62 74 85
 eric.wagon@free.fr
 www.agencewagon.com

SARL JBW : Assistance MOE
 100D Cours Lafayette
 69003 LYON
JBW
 contact@jwag.com
 06 68 37 11 68

Bonhomme Bâtiments Industriels
 Za Les petits Champs
 26120 Montélier
 Tel: 04.75.59.91.30
 Fax: 04.75.59.63.98
 contact@bonhommebatiments.fr

Maîtrise d'ouvrage : SCI BAIRES
 4 ALLÉE DES PRES VALENCE 26000

Projet : **Extension du stockage**
 Phase du projet : **DOSSIER ICPE**
 Adresse du projet : Rue Louis Saillant PORTES-LÈS-VALENCE 26800
 Indice BBI : A renseigner

Mise en page : **PROJET - Plan de masse ICPE (1)**
 Nom dessin(s) : **PLAN DE MASSE (ICPE)**
 ID : **ICPE-02**
 ID global : **2**
 Echelle(s) : **1:1200**
 Date : **12/02/2019**
ICPE