
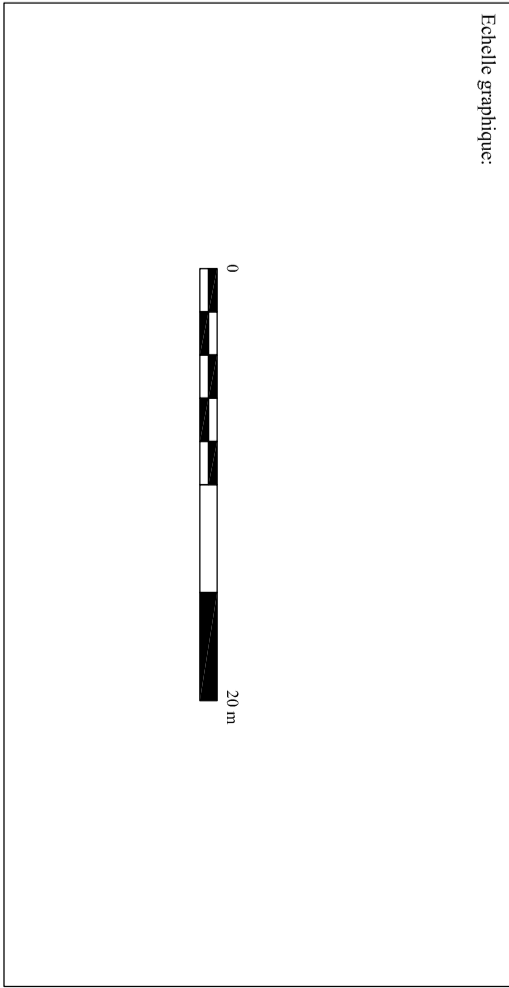


- LEGENDE**
- Limite de site
 - Limite de projet
 - Emplacement du projet

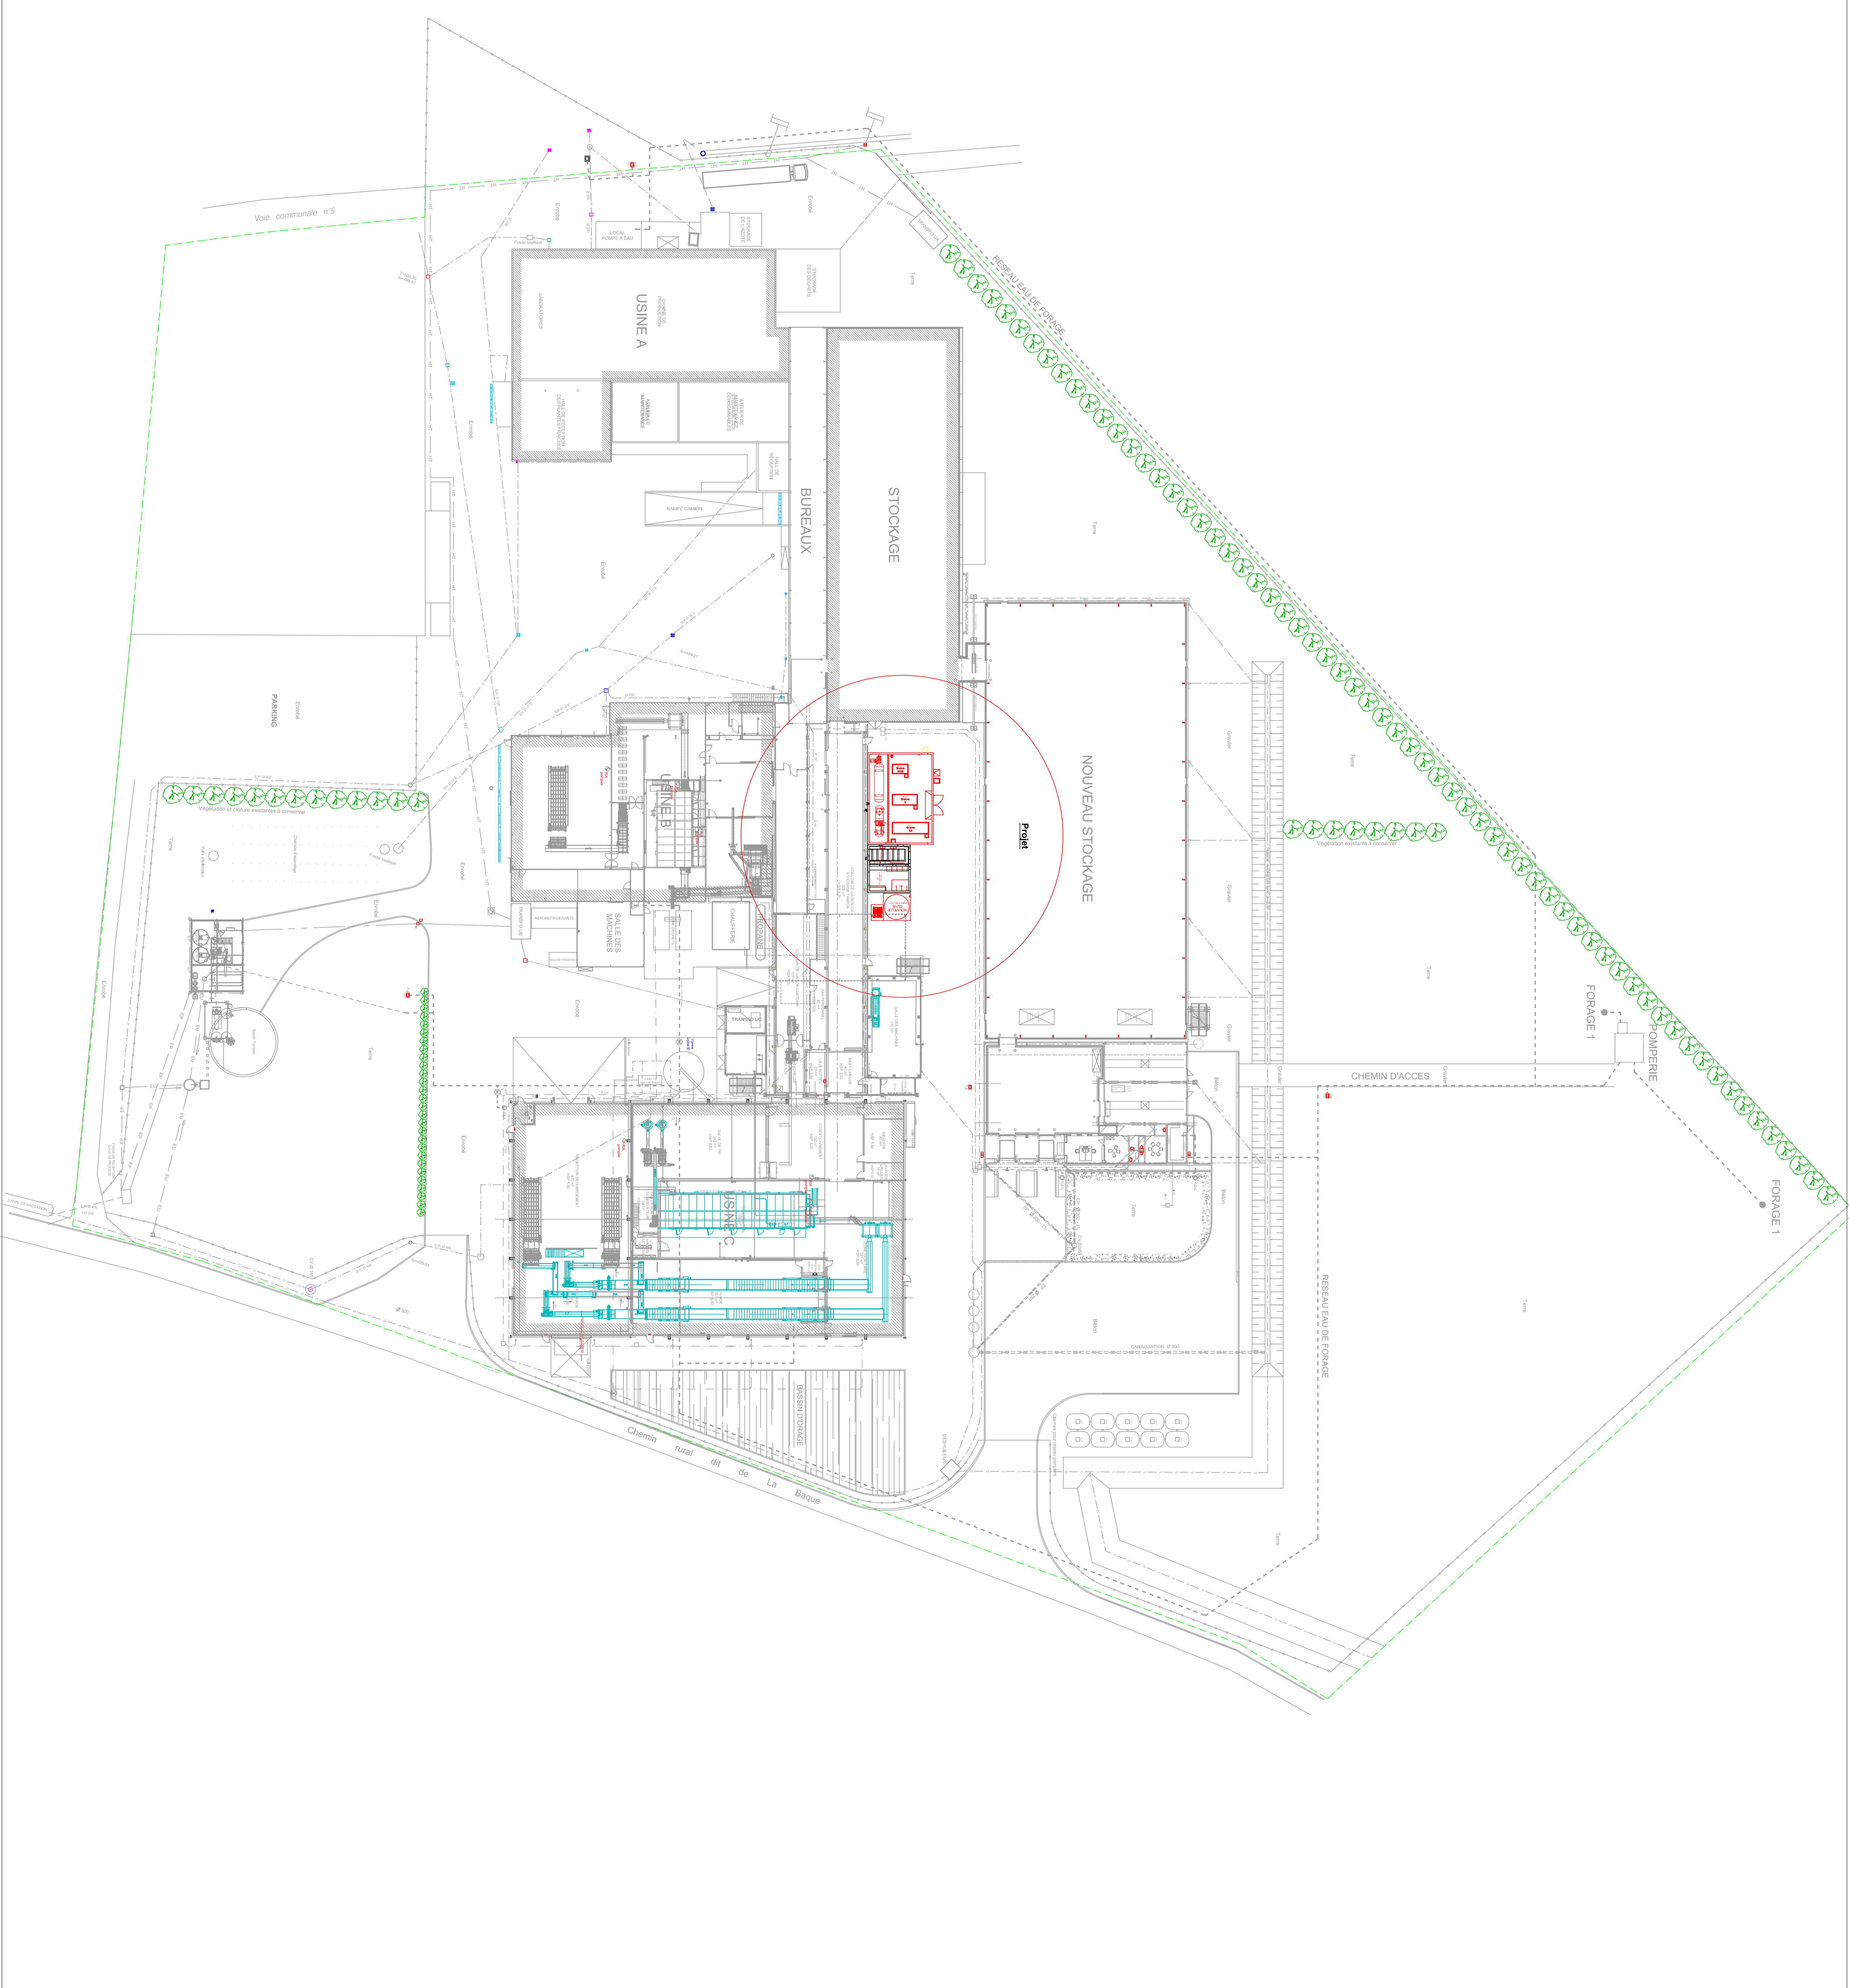

2.0	Projet de loi de modification de l'USI	12/01/2020
1.0	Règlement de l'opération	09/01/2019
Modifications		
Client	GEL'PAM	
Type		

Dossier plan de concertation

Établi par	VOUSIN PER
Échelle	1/250 000
Plan du projet	
N° dossier	19
Version	1.0
État	État de concertation
Date	12/01/2020