

Communes de Chabeuil et  
Malissard  
Agrandissement n°2  
Echelle:1/1500 16/06/2022

Légende:

-  Périmètre de l'étude
-  Limite de communes
-  Parcelles cadastrales de la commune de Valence
-  Parcelles cadastrales de la commune de Malissard
-  Parcelles cadastrales de la commune de Chabeuil




RD68 Vélos axe 7 - Itinéraire Valence-Chabeuil  
Communes de Chabeuil et Malissard

LE DÉPARTEMENT Agrandissement n°3

Echelle:1/1500

18/06/2022

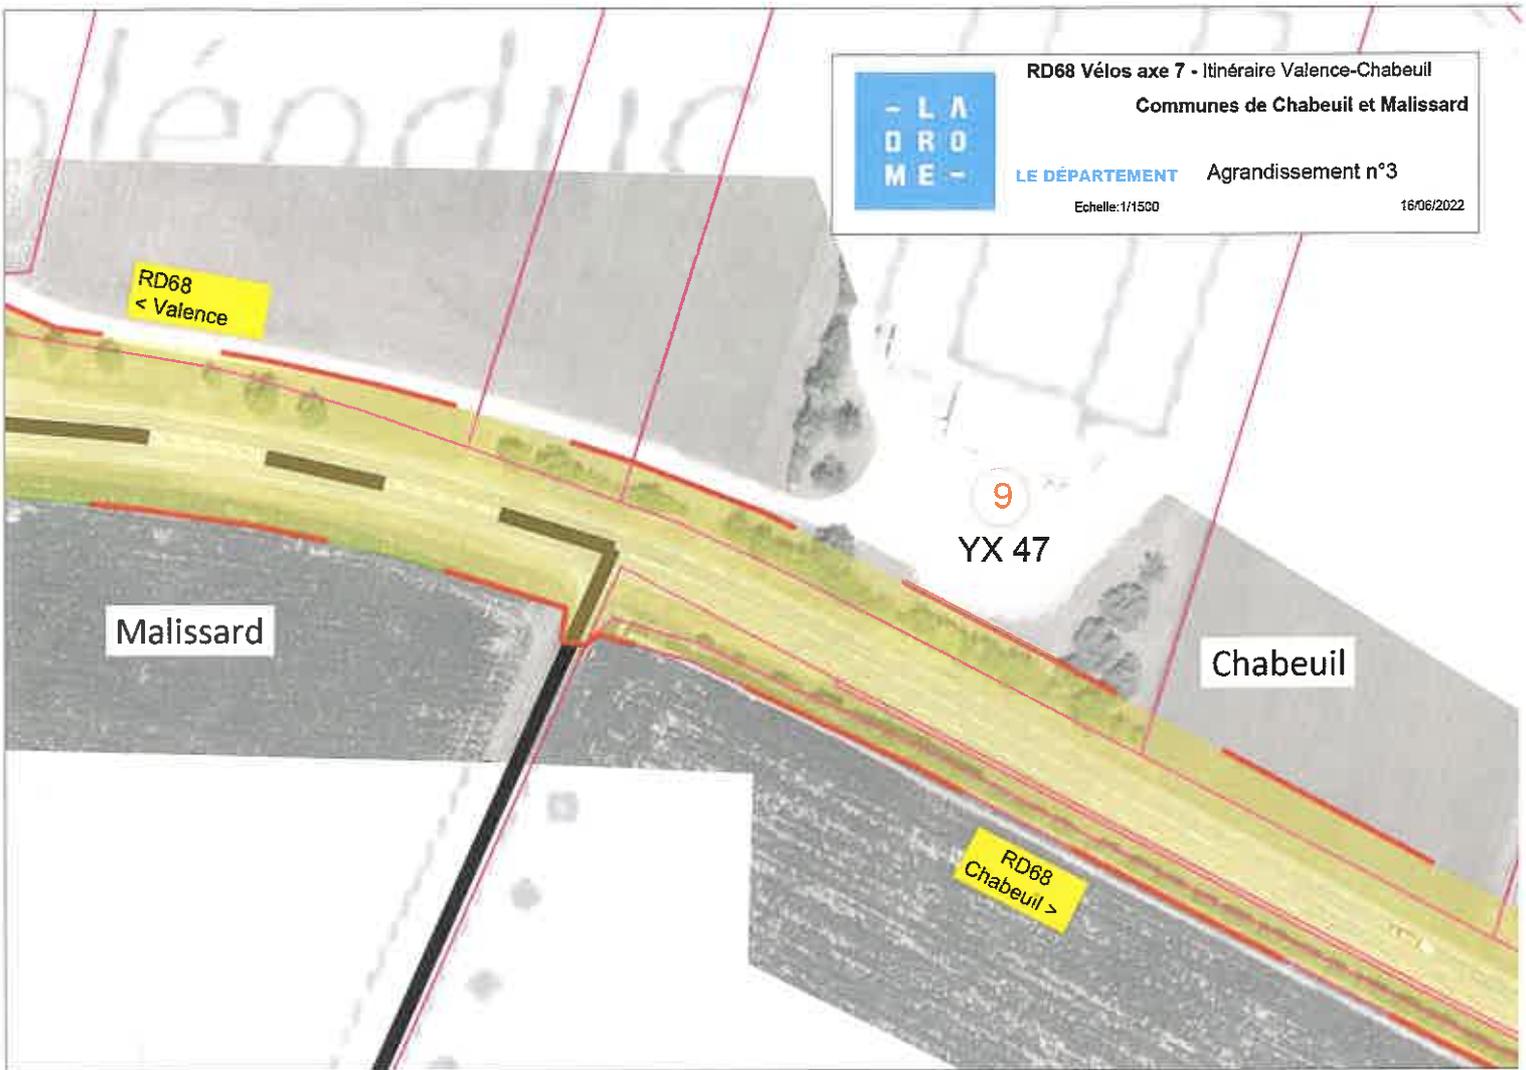

**Légende:**

-  Périmètre de l'étude
-  Limite de communes
-  Parcelles cadastrales de la commune de Valence
-  Parcelles cadastrales de la commune de Malissard
-  Parcelles cadastrales de la commune de Chabeuil