


Plan de Prévention des Risques
naturels inondation

Commune de Saint-Maurice-sur-Eygues

Carte de zonage réglementaire



Echelle : 1/5 000ème

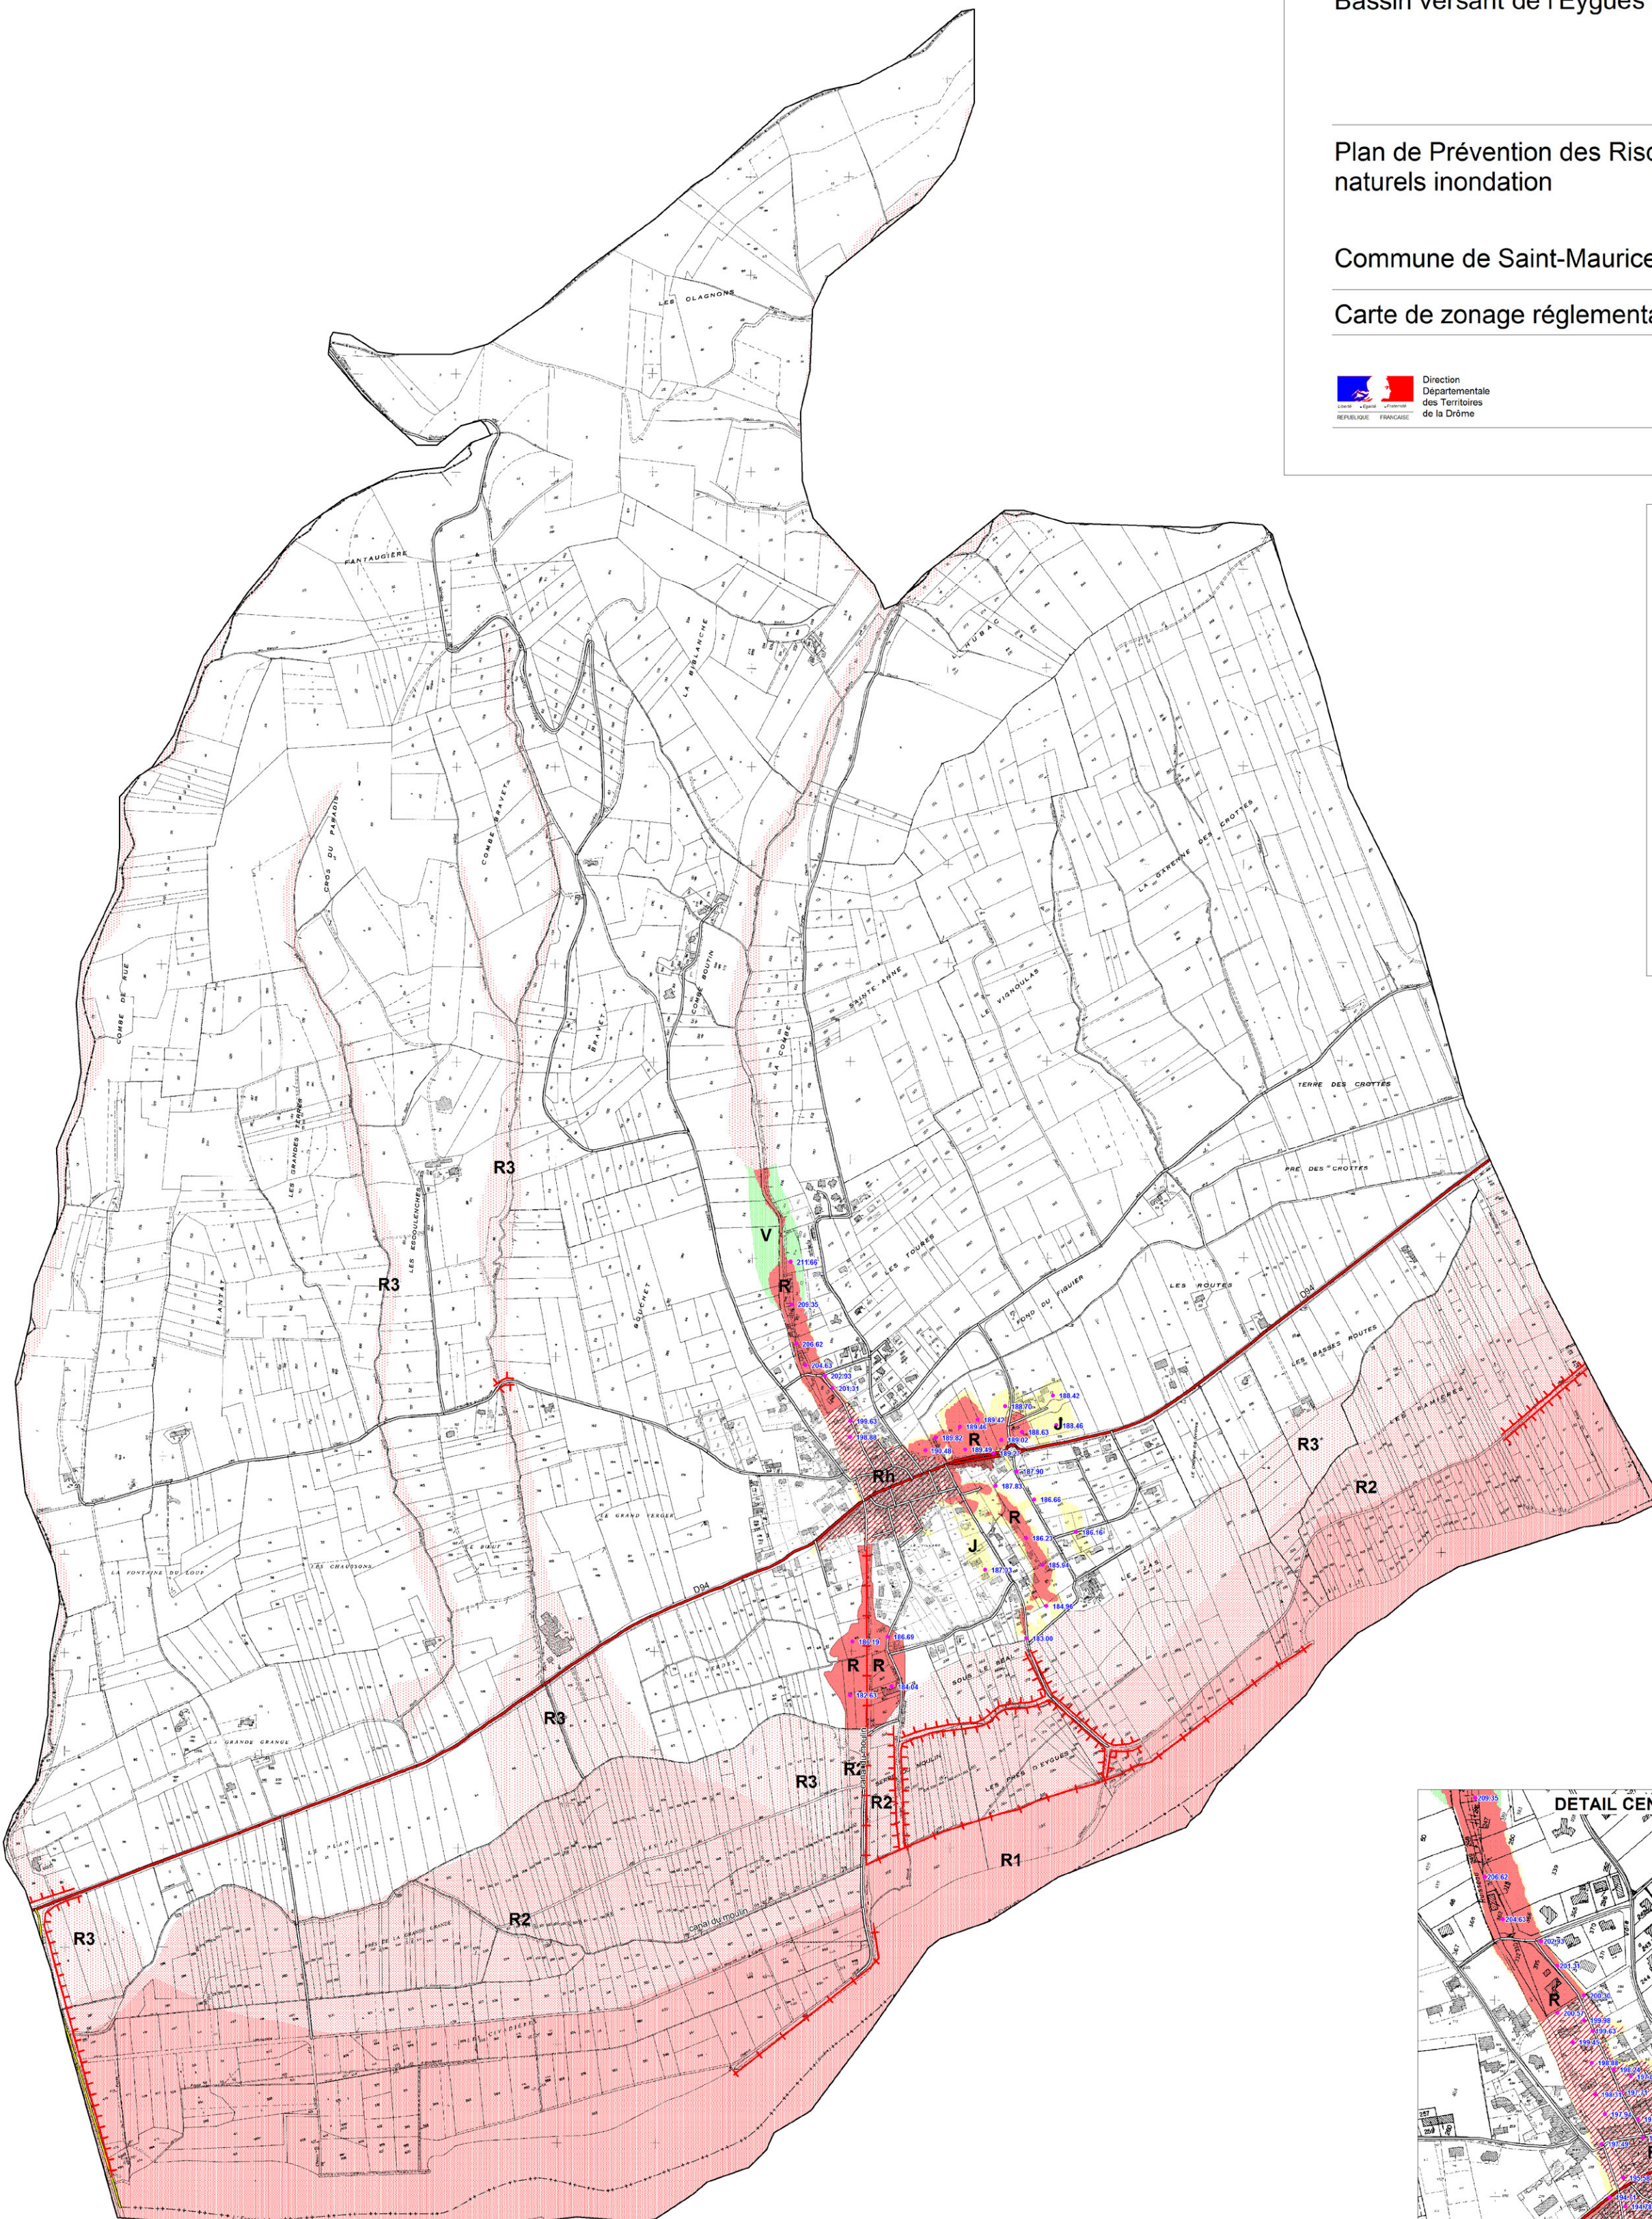

LEGENDE

- R Zone rouge R
 - R1 Zone rouge R1
 - R2 Zone rouge R2
 - R3 Zone rouge R3
 - J Zone jaune J
 - V Zone verte V
- } Inconstructibles*
- } Constructibles avec prescriptions*

* Voir précisions dans le règlement

- 192.30 Cote de référence
- +—+ Digue ou cours d'eau emmuré
- - - - Remblais d'infrastructure
- Route Départementale N°94
- Voies Communales

